

**Genereller Gestaltungsplan  
1:1'000**

**Erweiterung Steinbruch Crap da Sal**

Gemeindeversammlung

Von der Gemeindeversammlung angenommen am:

Der Gemeindepräsident:

Der Gemeindevorsteher:

Von der Regierung genehmigt am:

Der Präsident:

Der Kantonsdirektor:

**Festlegungen**

Perimeter Genereller Gestaltungsplan Erweiterung Steinbruch Crap da Sal

**Abbau Erweiterung**

- Werkplatz für handwerkliche Arbeiten
- Etappe I (Abbausohle 1175 m ü. M., 200'000 m<sup>2</sup>)
- Etappe II (Abbausohle 1145 m ü. M., 200'000 m<sup>2</sup>)
- Etappe III (Abbausohle 1120 m ü. M., 200'000 m<sup>2</sup>)


QP 1 - - - - - QP 1 Profile

**Endgestaltung bestehender Steinbruch**


- Rekultivierung Etappe I
- Rekultivierung Etappe II
- Rekultivierung Etappe III
- Anpassungsbereich
- Vertiefungen Felswand
- Böschung / Dammbau (humoses Material)
- Modellierung Ebene (Sukzessionsfläche)
- Schuttkegel
- Renaturierung Strasse
- Höhenkurven Endgestaltung (Äquidistanz 10m)

**Hinweise**

- Abbauzone
- Bestehende Erschliessung Steinbruch
- Projektierte Erschliessung Steinbruch
- Wald
- Höhenkurven, Stand Herbst 2003

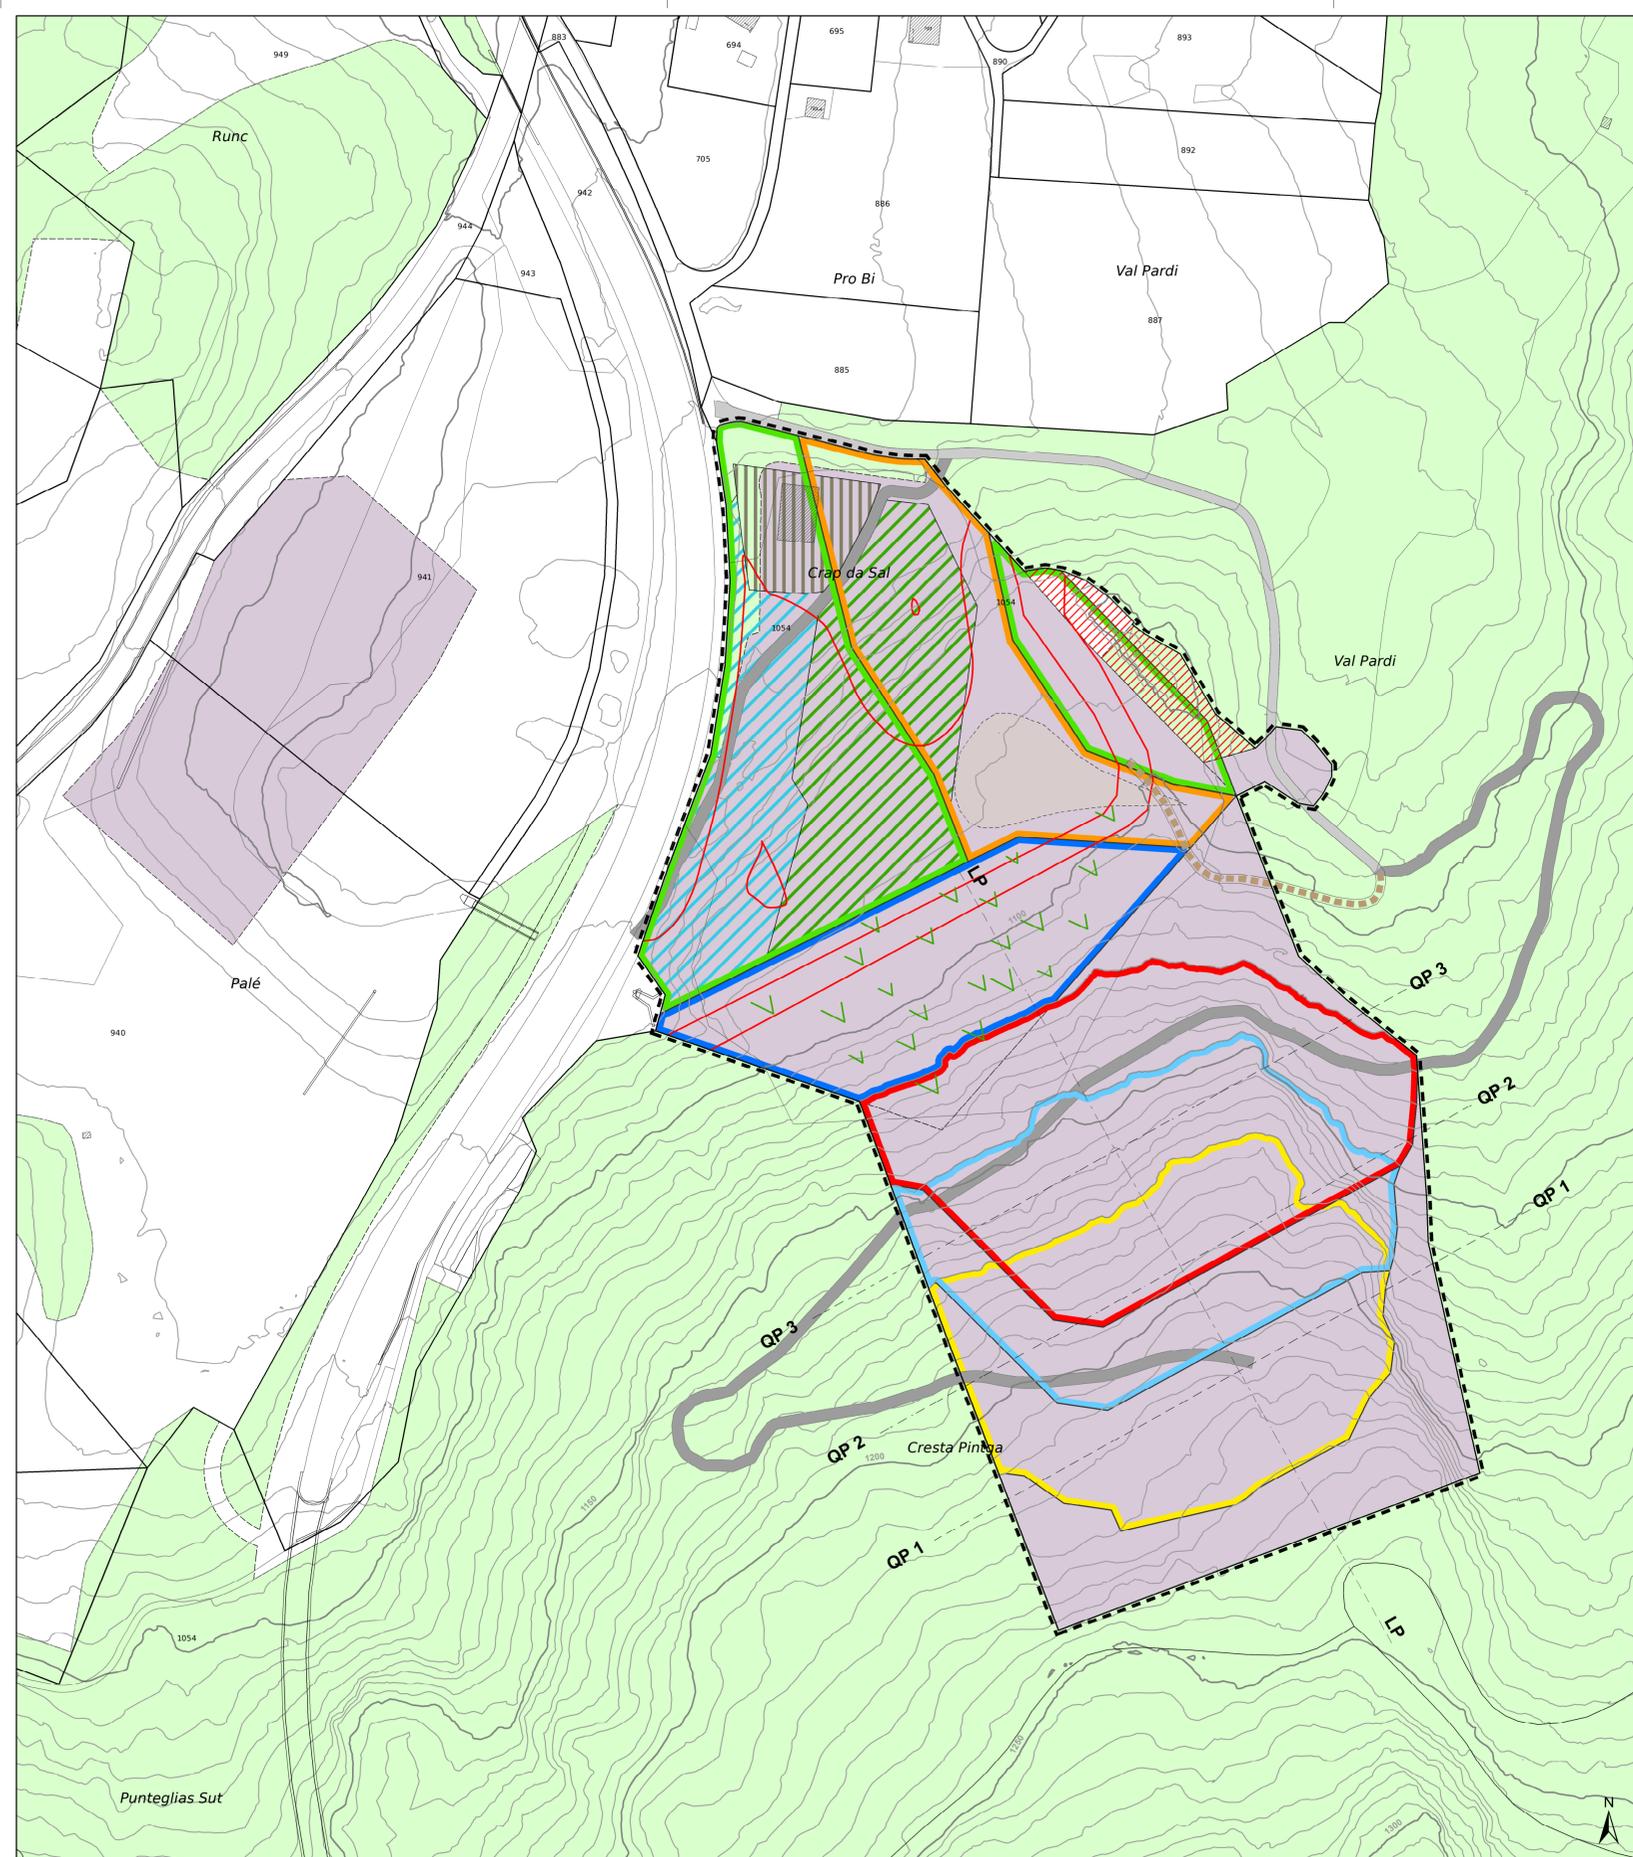


**Längenprofil**

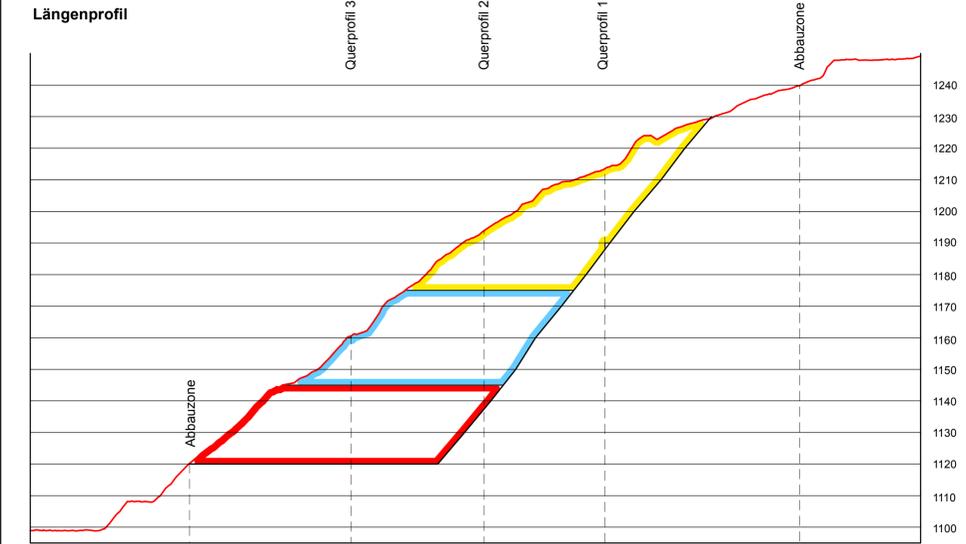

**Querprofil 1**



**Querprofil 2**

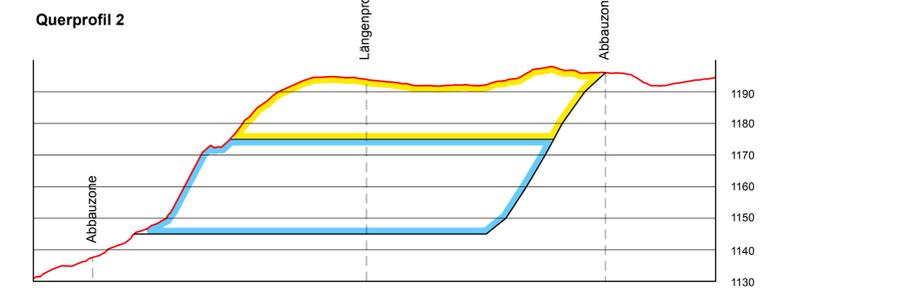

**Querprofil 3**

