Gemeinde Andeer

Neubau Moloksystem (Kehrichtsystem) Parz. 3132 (Clugin)

Situation 1:200

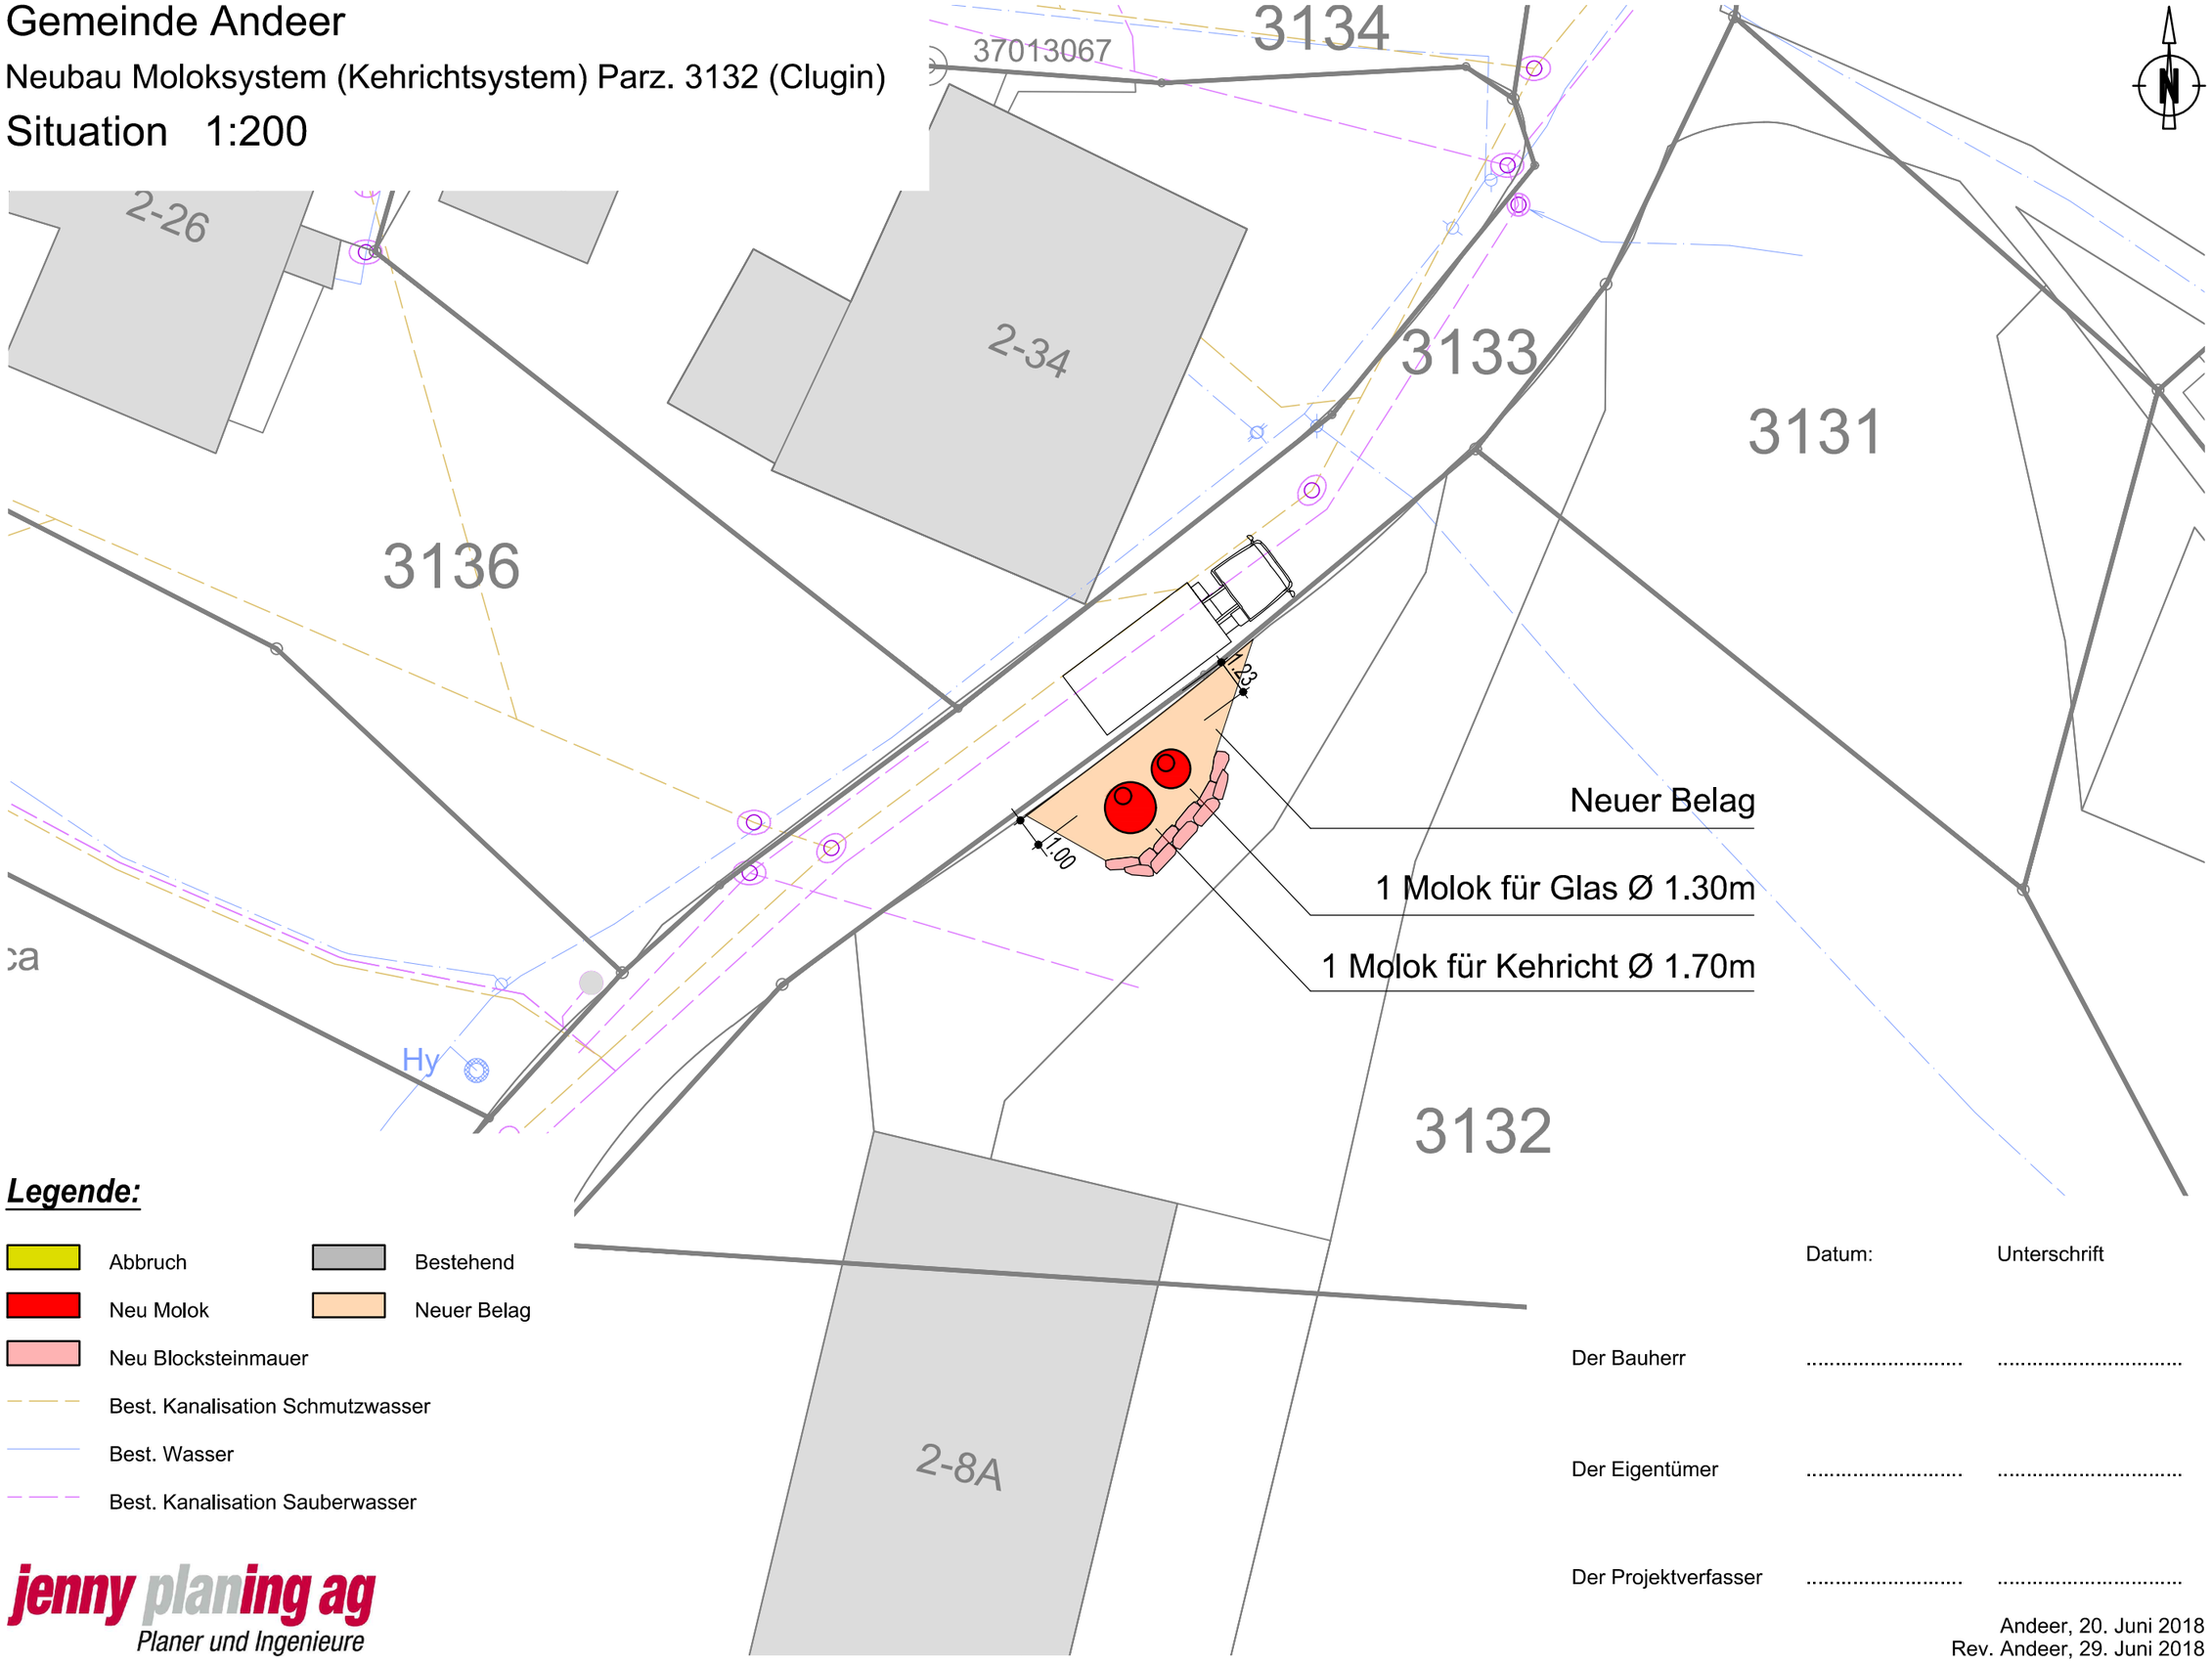

Legende:

- Abbruch
- Neu Molok
- Neu Blocksteinmauer
- Best. Kanalisation Schmutzwasser
- Best. Wasser
- Best. Kanalisation Sauberwasser
- Bestehend
- Neuer Belag

	Datum:	Unterschrift
Der Bauherr	.....	.....
Der Eigentümer	.....	.....
Der Projektverfasser	.....	.....

jenny planing ag
Planer und Ingenieure

Andeer, 20. Juni 2018
Rev. Andeer, 29. Juni 2018