


Gemeinde Andeer
Neubau Moloksystem (Kehrichtsystem) Parz. 2142 (Pignia)
Situation 1:200

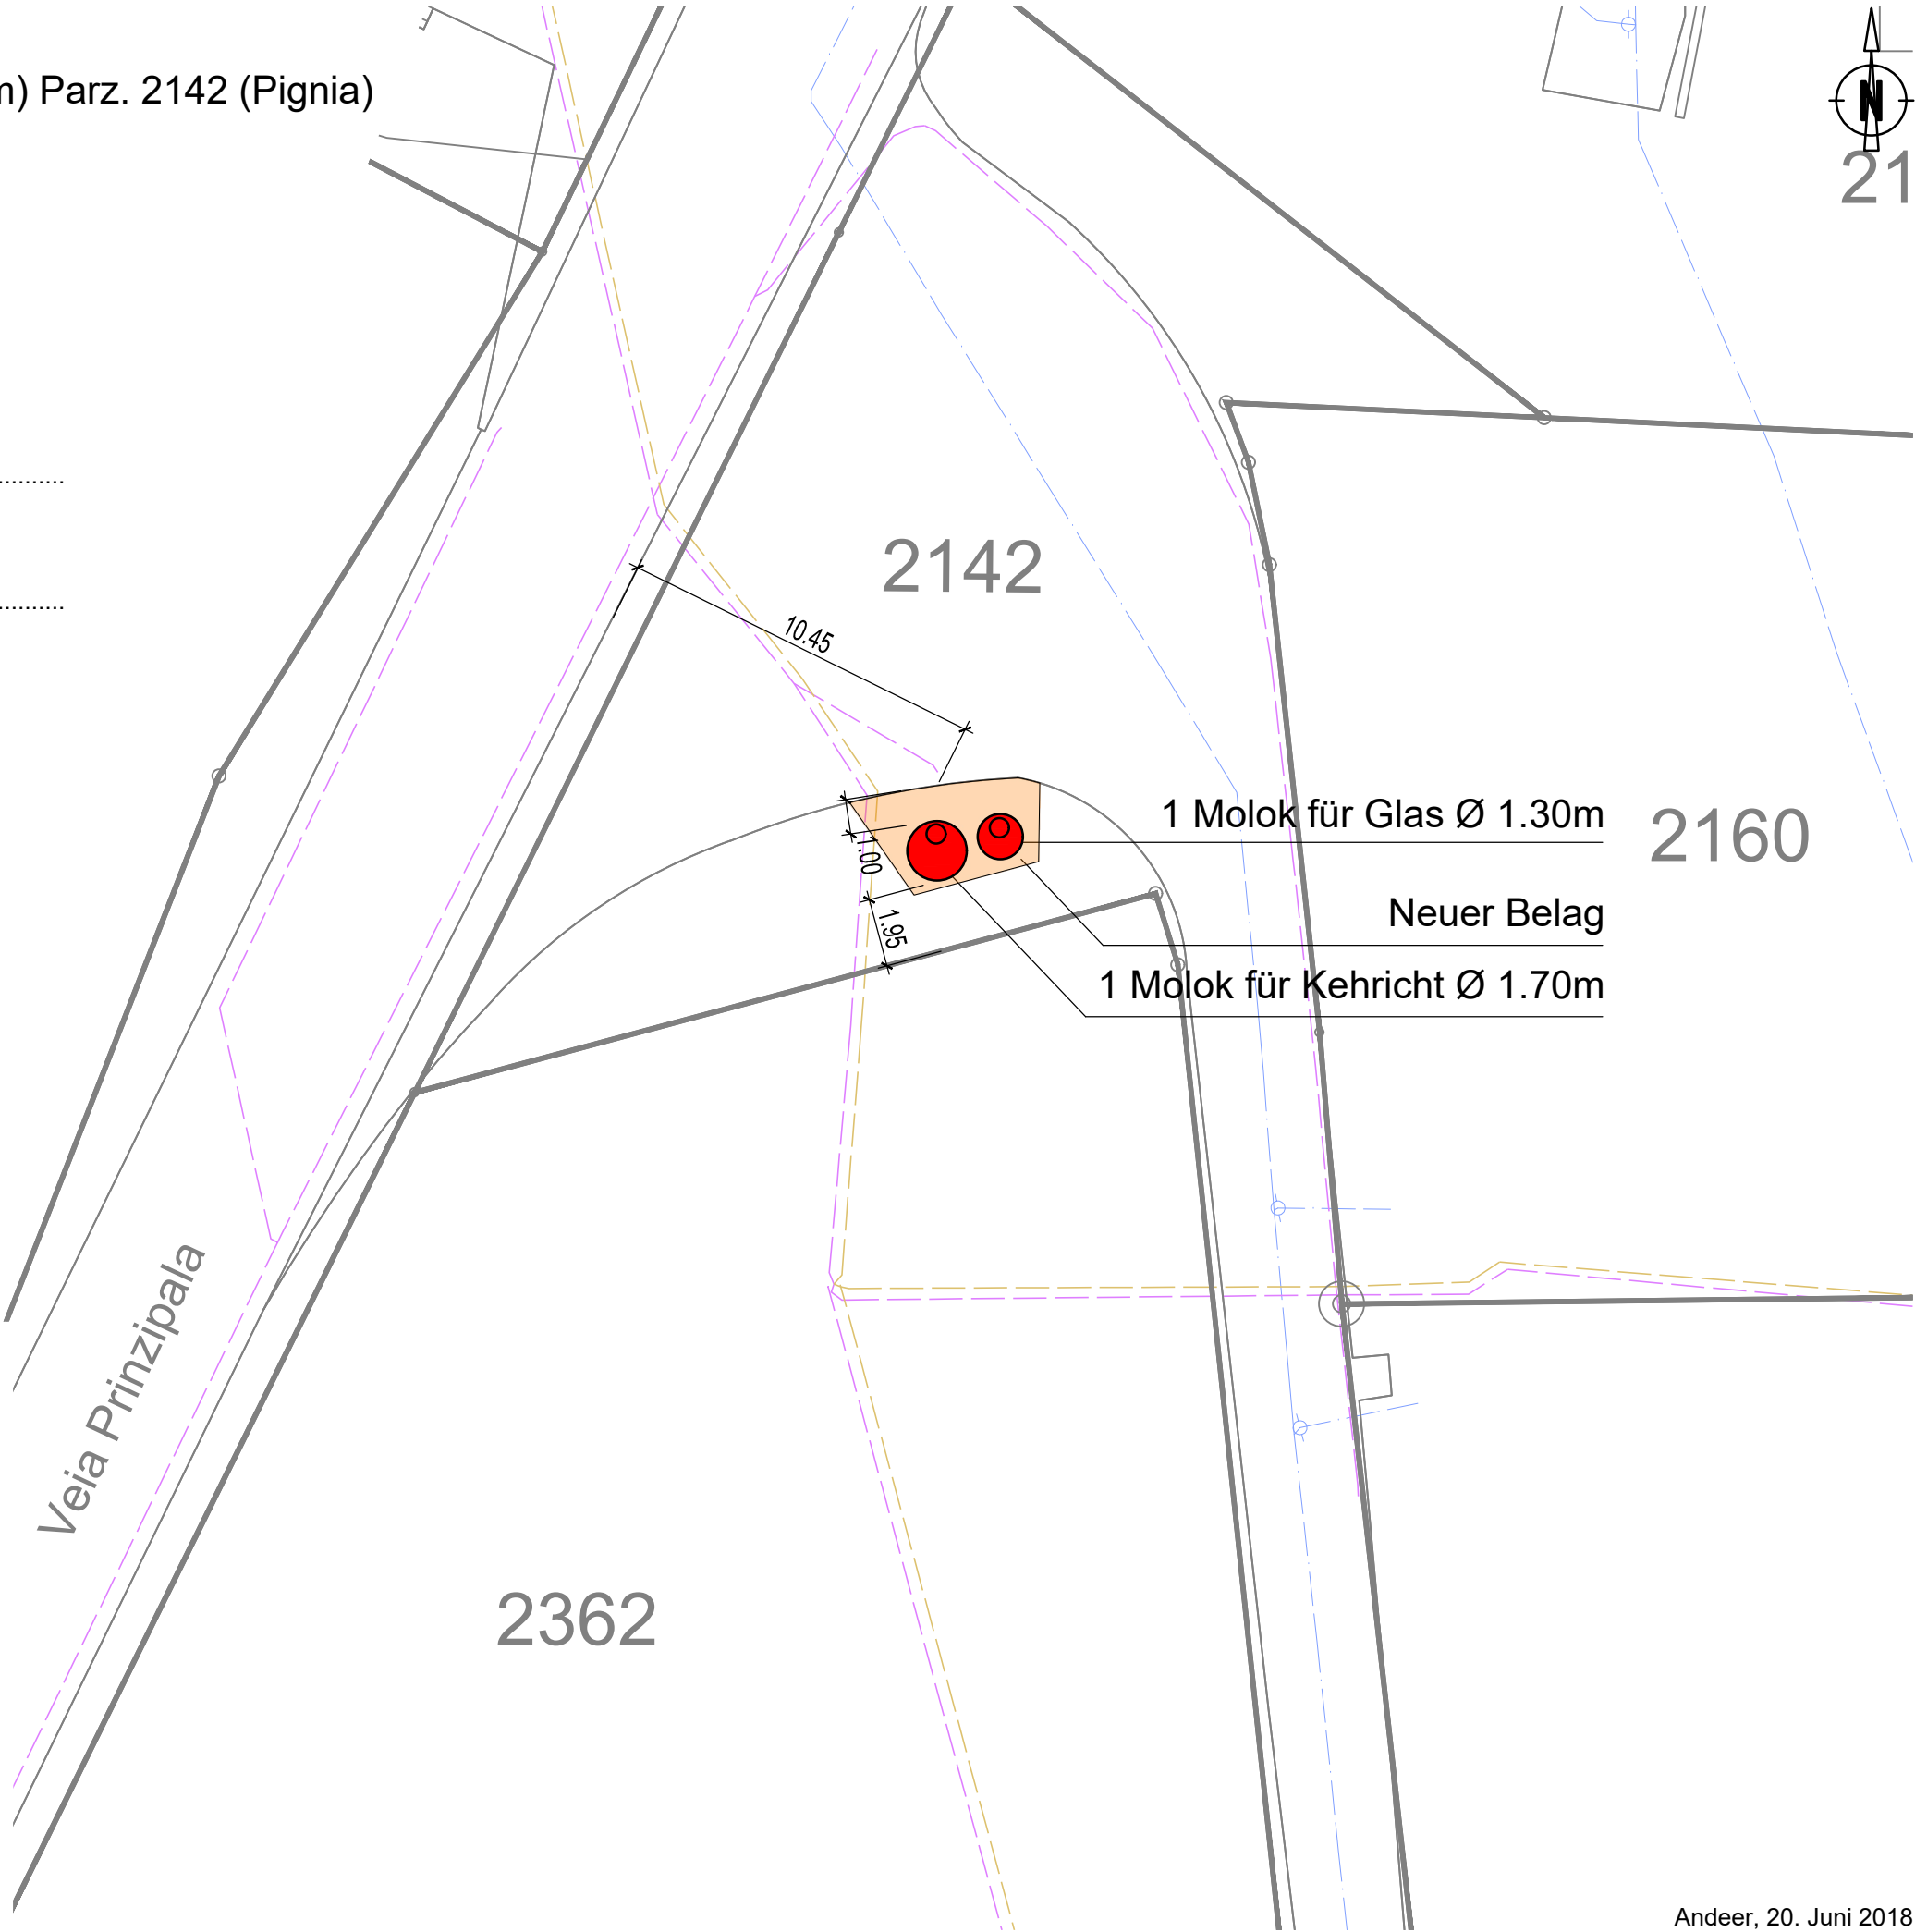

Datum:		Unterschrift	
Der Bauherr			
Der Projektverfasser			



Legende:

-  Neu Molok
-  Neuer Belag
-  Best. Kanalisation Schmutzwasser
-  Best. Wasser
-  Best. Kanalisation Sauberwasser