



Kanton Graubünden
Gemeinde Andeer

Genereller Gestaltungsplan

Abraumdeponie Palé

1:1000

Von der Gemeindeversammlung angenommen am:

Der Gemeindepräsident:

Der Aktuar:

Von der Regierung genehmigt am:

Der Präsident:

Der Kanzleidirektor:


UVB Plan 3, 06. Dezember 2008 / jk
Gemeindeversammlung

Legende Materialablagung

- Perimeter
- Materialablagung (ca. 160'000 m³)
- Ersatzpflanzung Hecke / Feldgehölze erlaubt

Hinweise

- Höhenkurven (Äquidistanz 1m; Stand Herbst 2003)
- Bachlauf offen
- Bachlauf eingedolt
- Baulinie A13

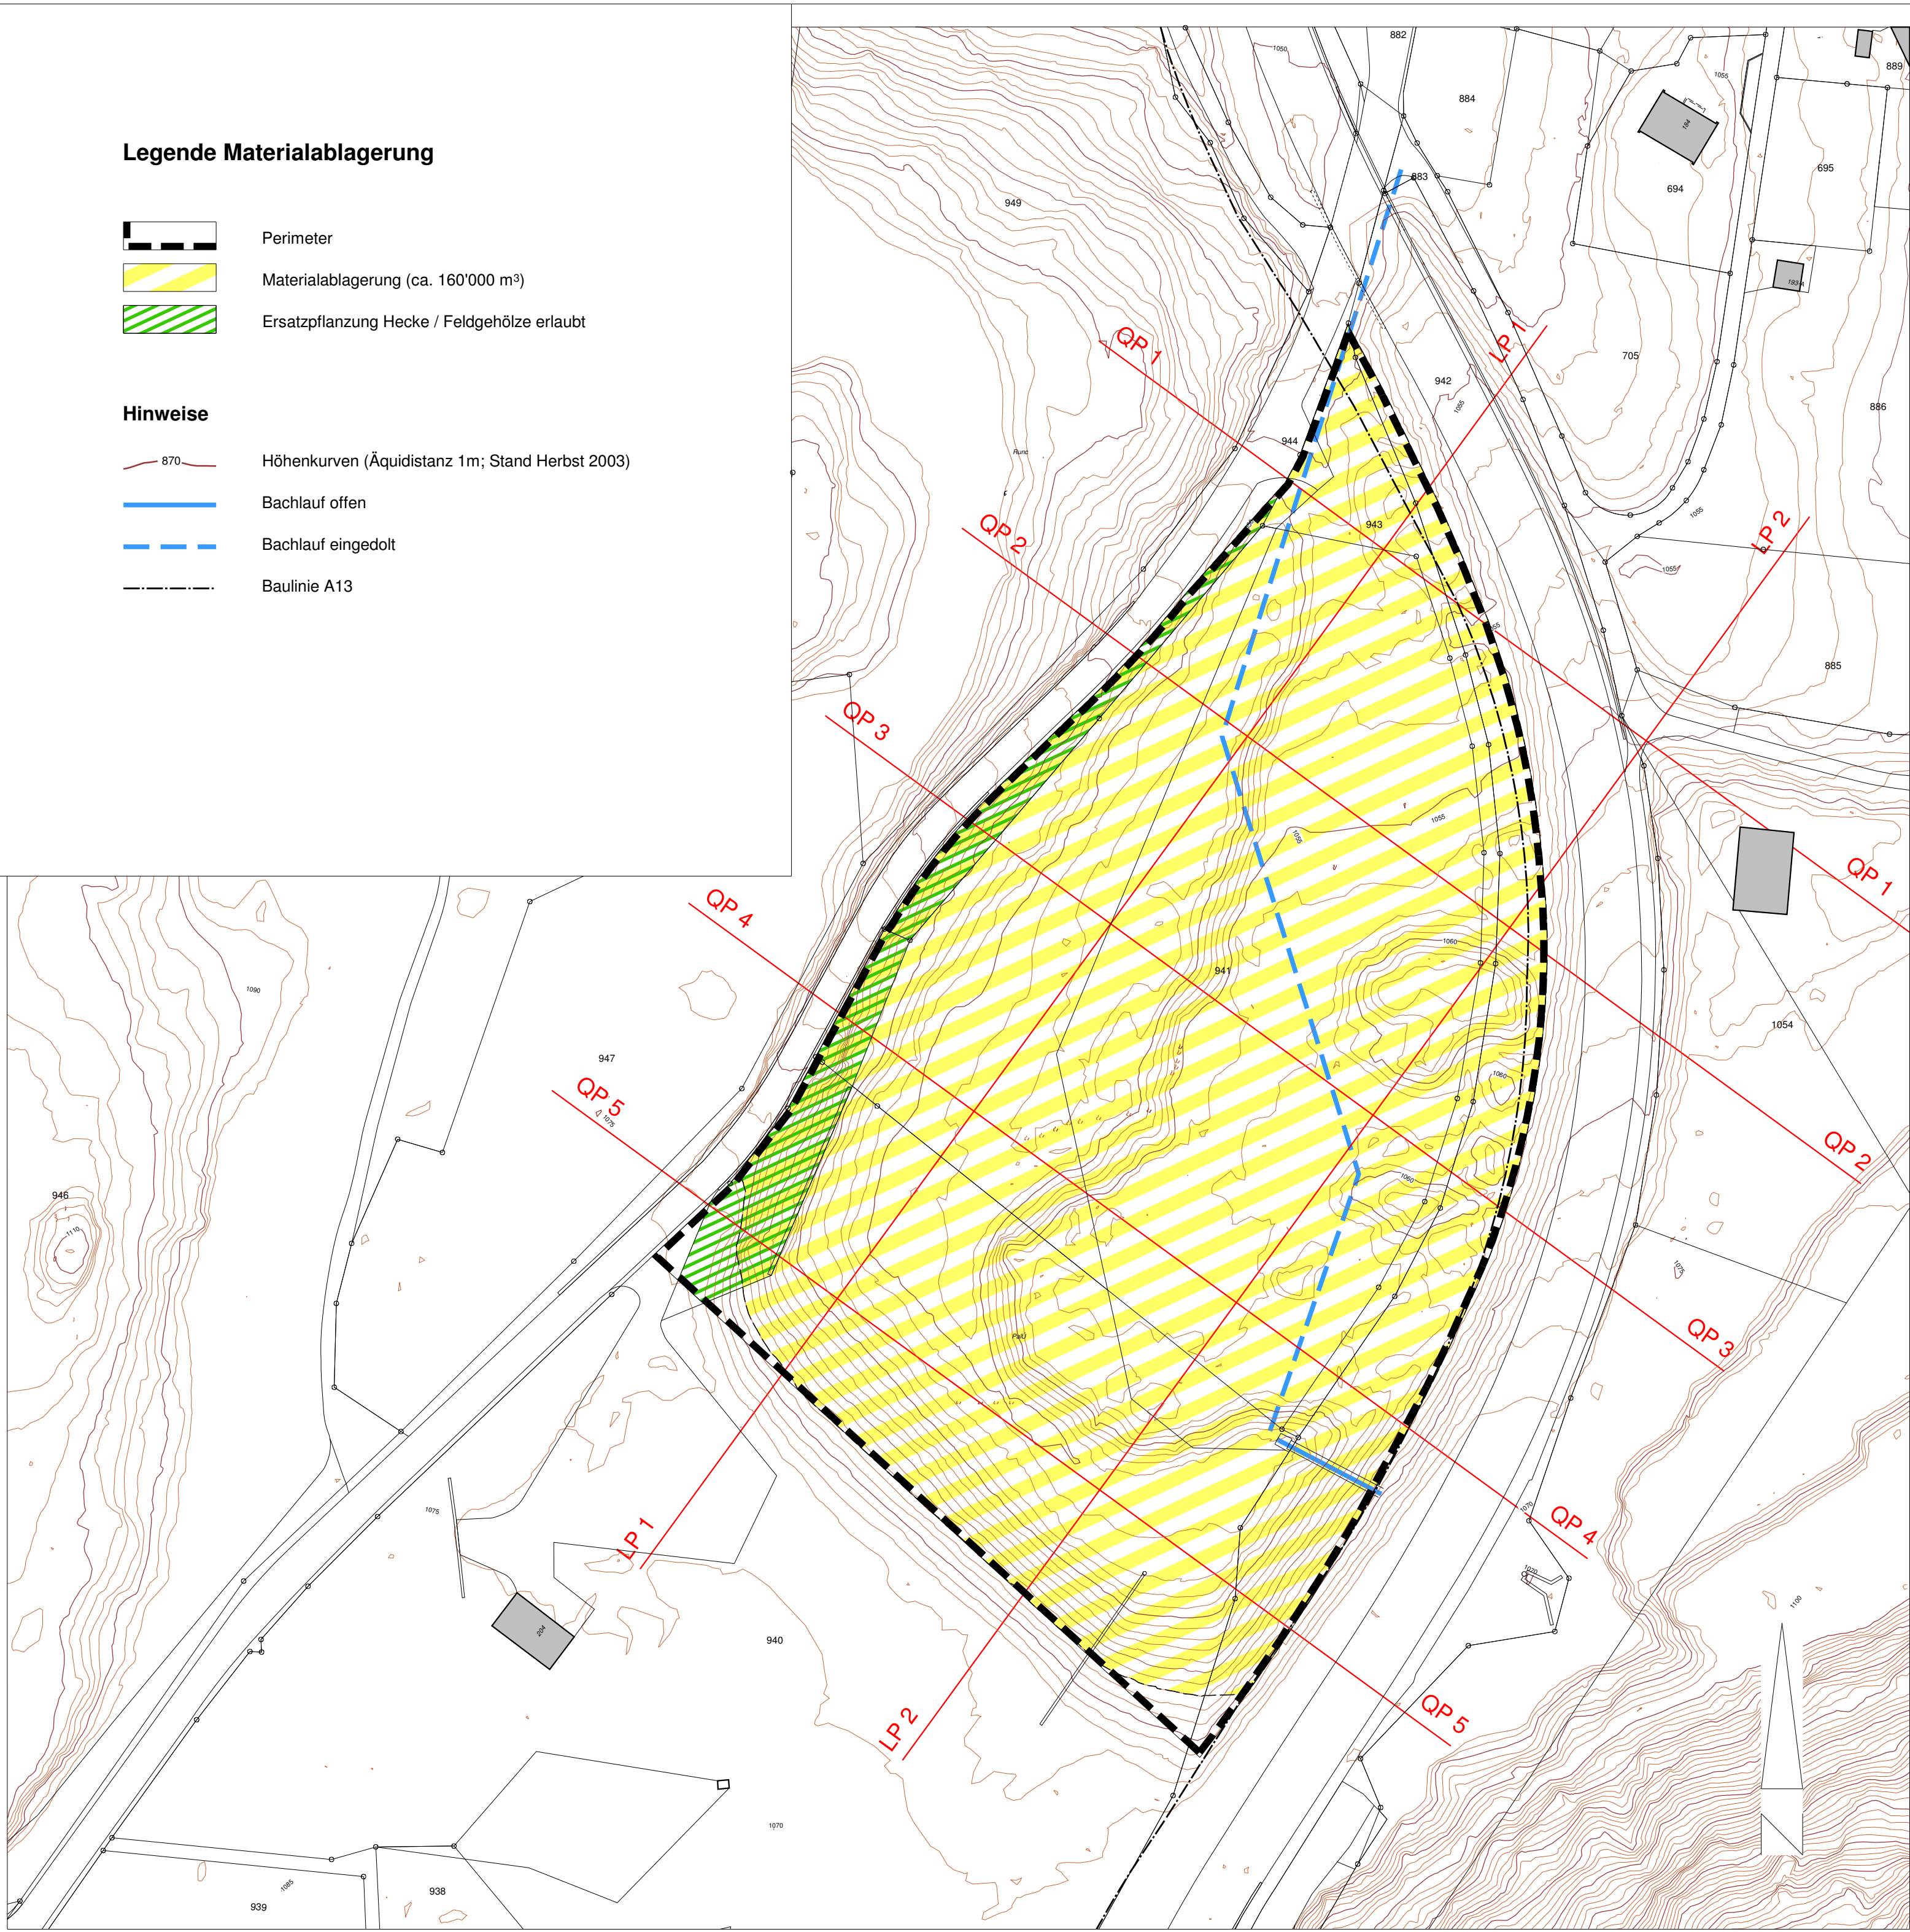


Legende Endgestaltung


- Perimeter Endgestaltung
- Umschlagplatz
- Renaturierung
- Etappe I, II, III
- Bereich extensive Wiese
- Bereich Bachlauf
- Offenlegung Bachlauf
- Hecken / Feldgehölze / Uferbestockung neu
- Ersatzpflanzung Hecke / Feldgehölze
- Neue Hecke / Feldgehölze - Pflanzung
- Neuer Zaun

Hinweise


- Höhenkurven (Äquidistanz 1m; Stand Herbst 2003)
- Bachlauf offen
- Bachlauf eingedolt
- Baulinie A13

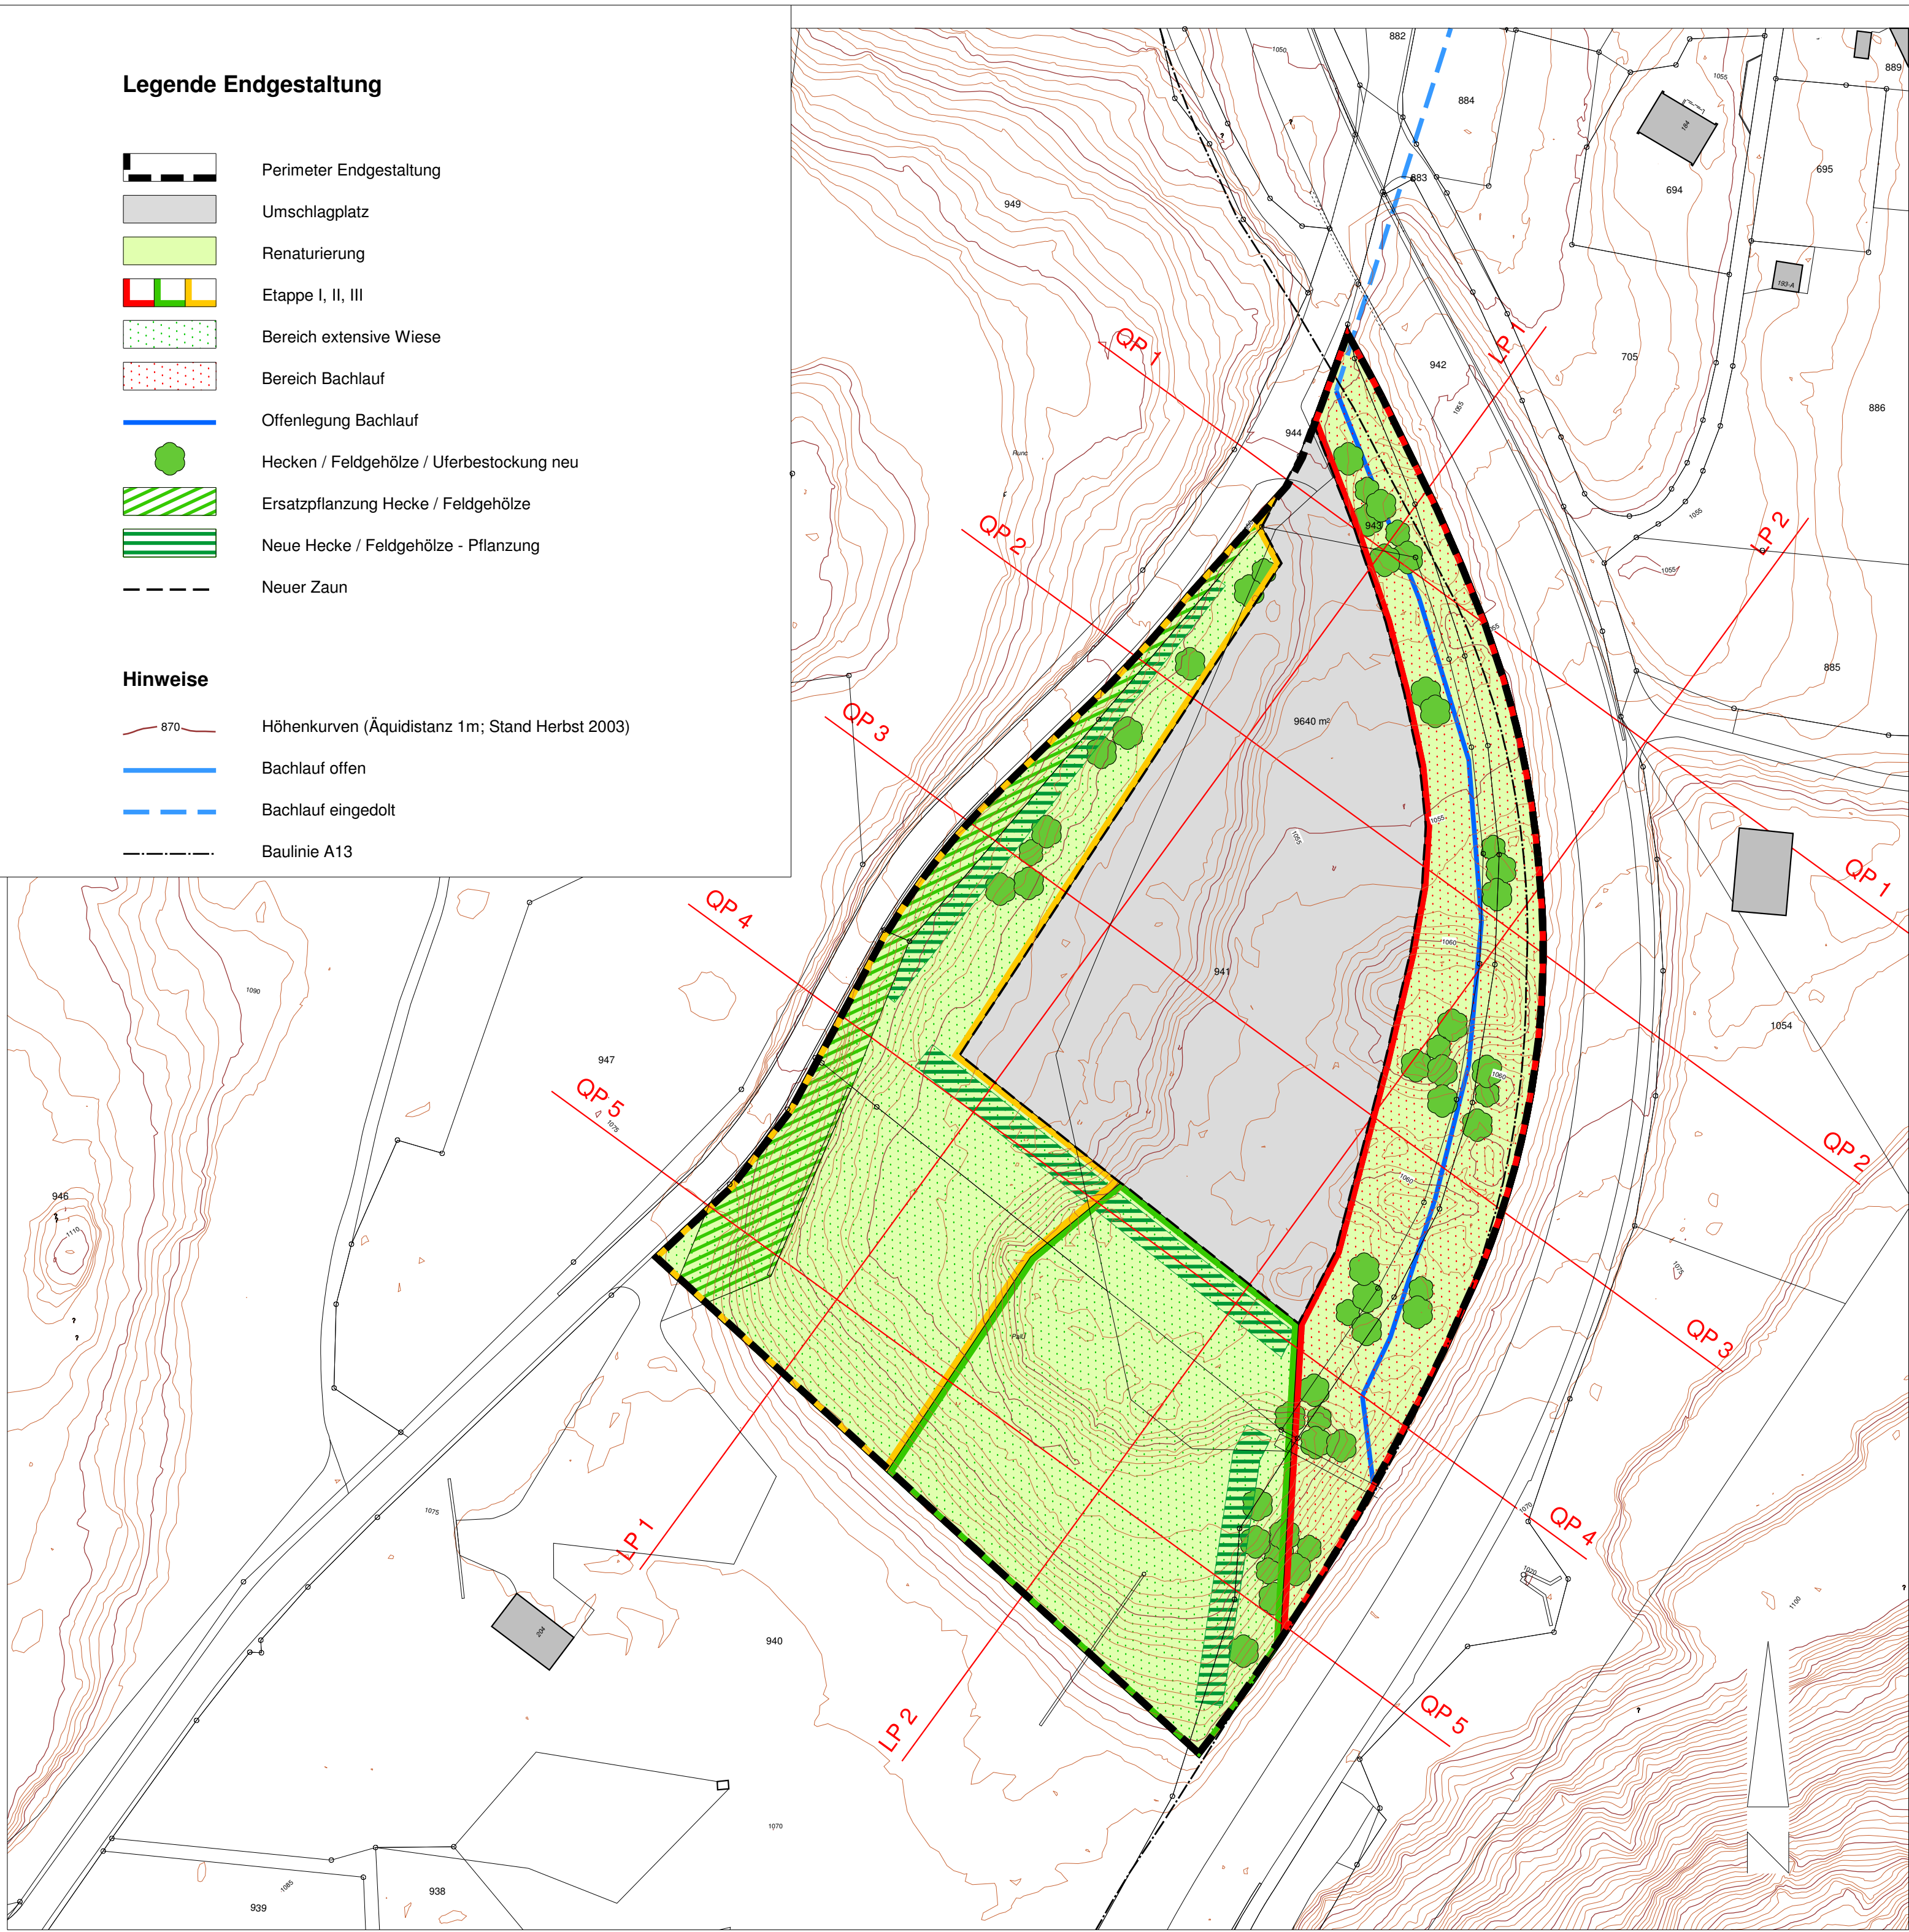


Längenprofil 1

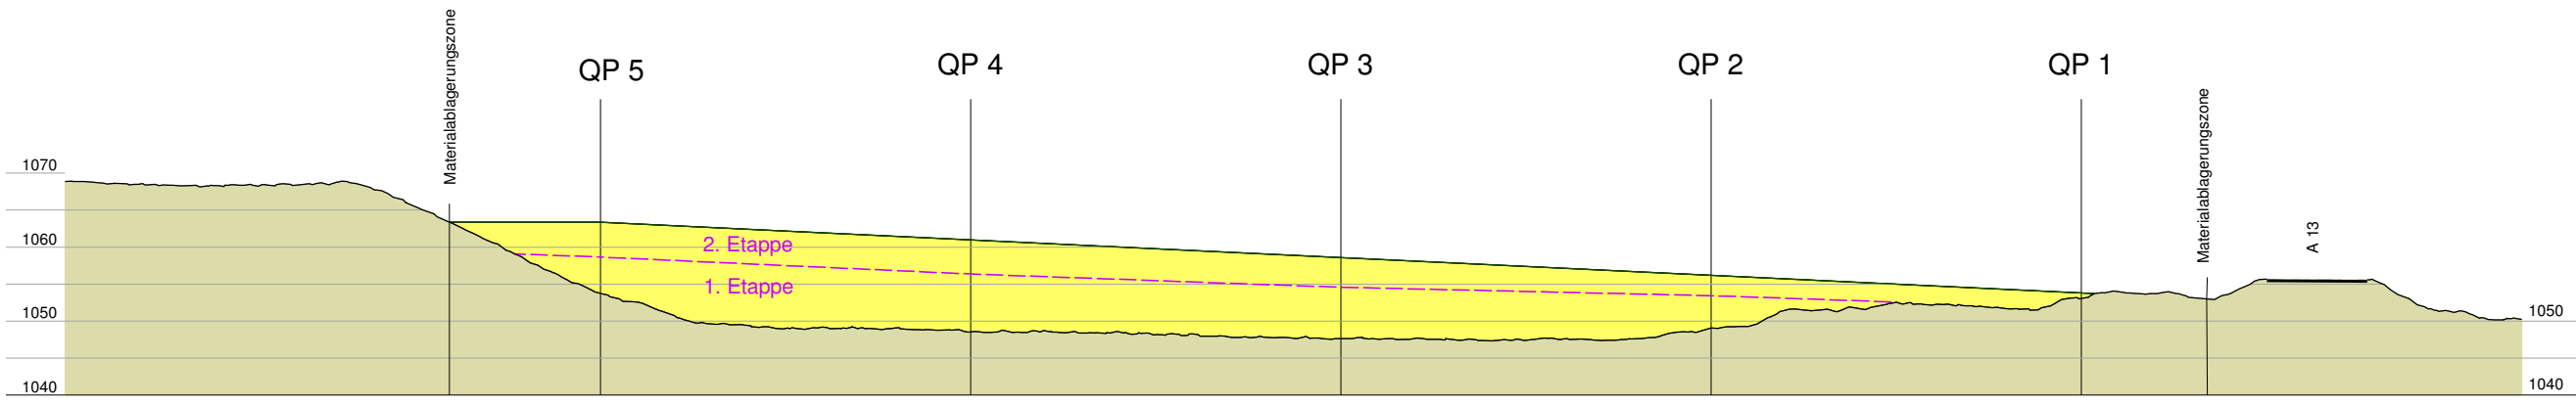


Längenprofil 2

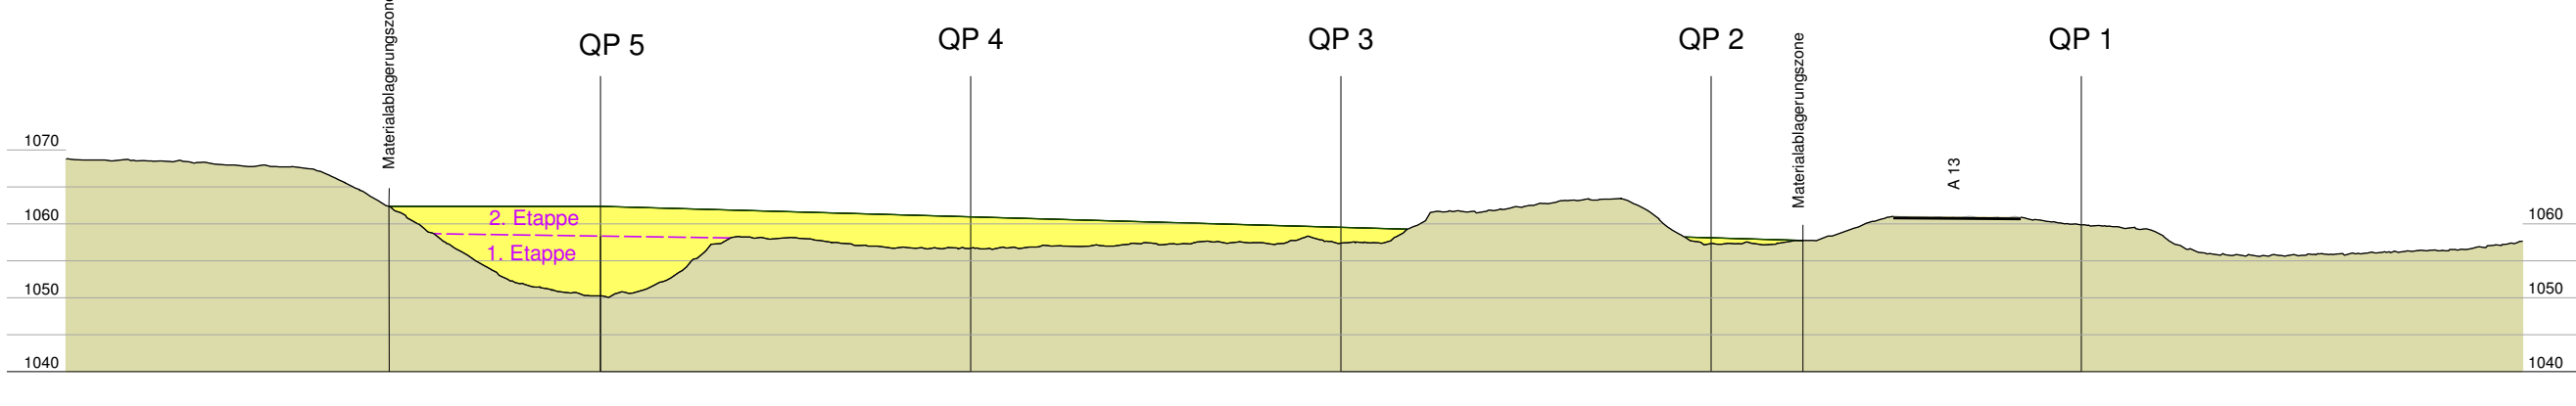


Querprofil 1

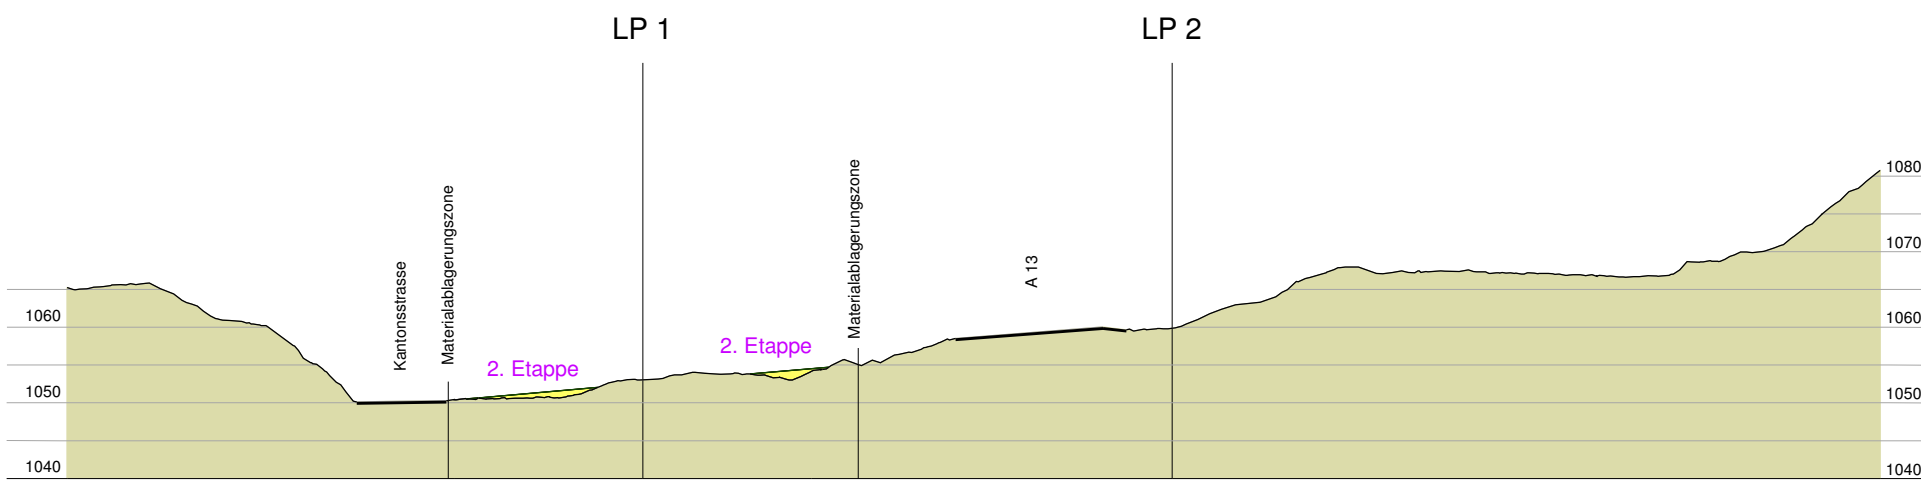


Querprofil 2

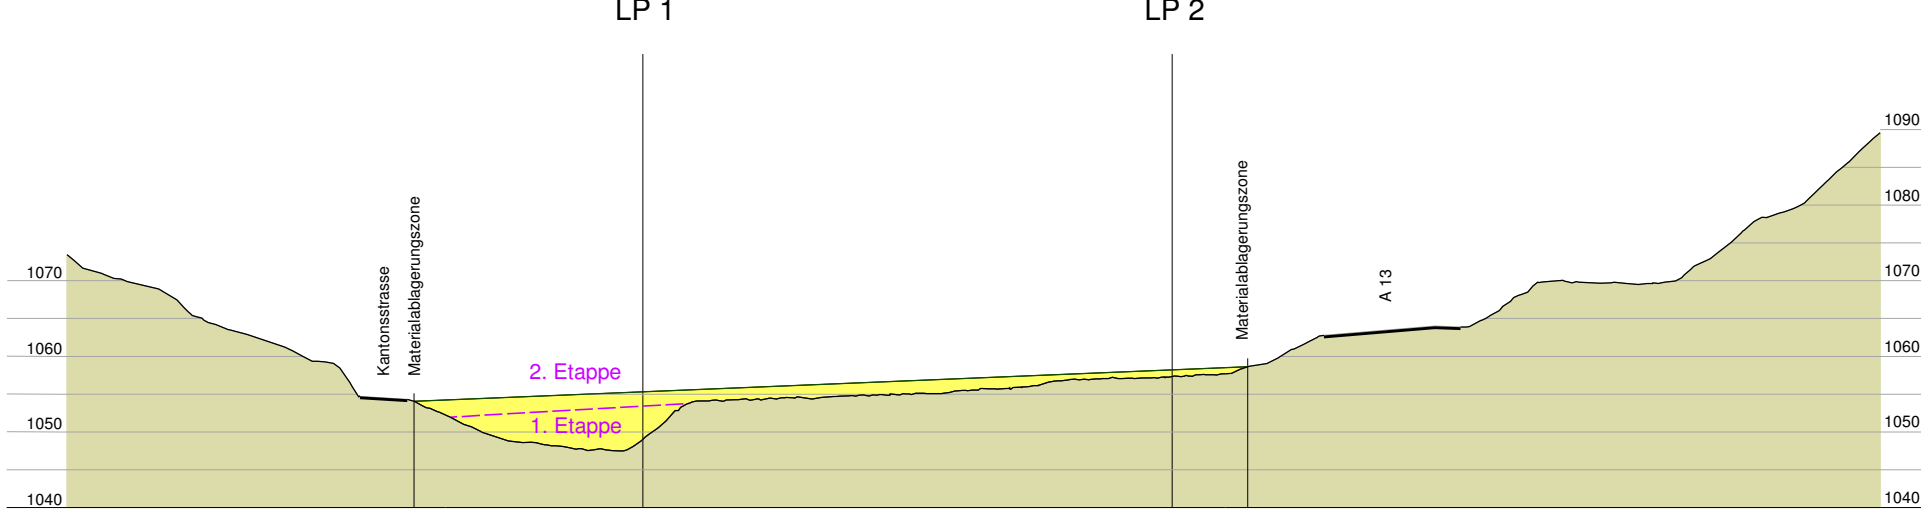

Querprofil 3

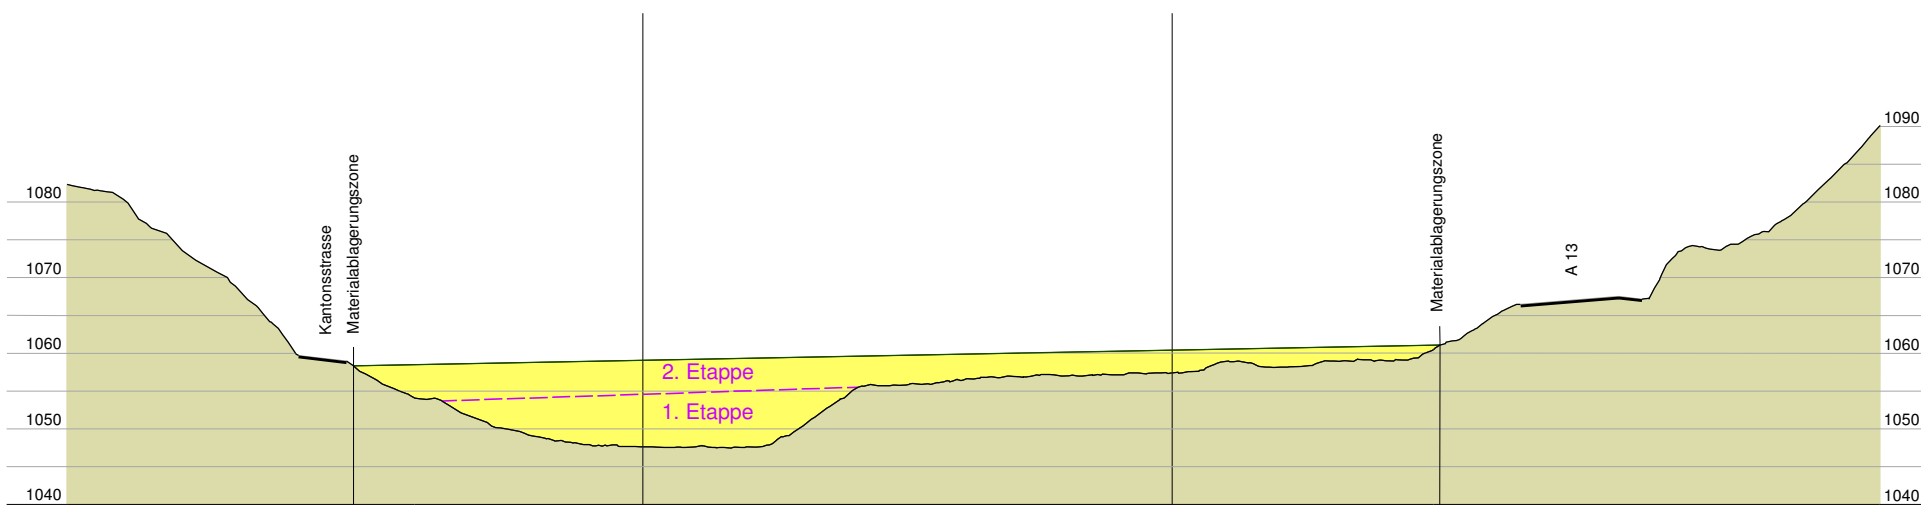

Querprofil 4

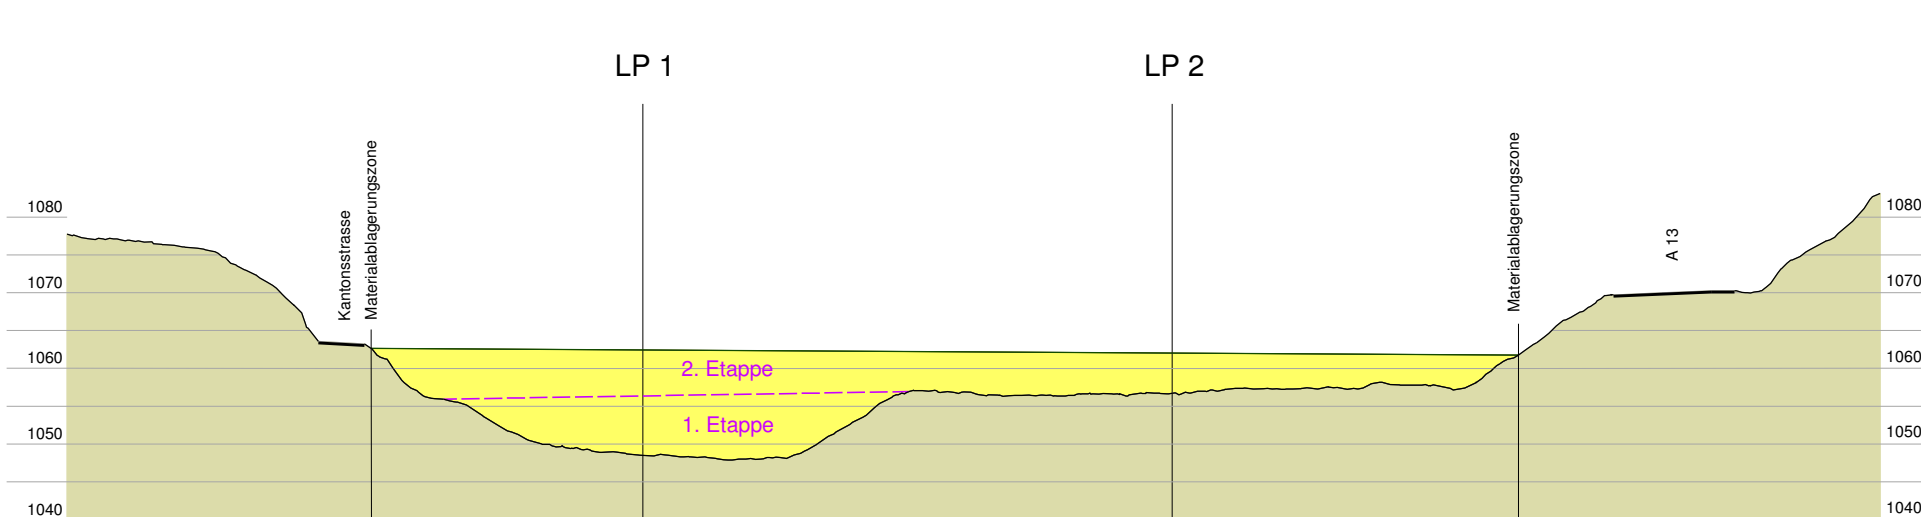

Querprofil 5

