


Gemeinde Andeer
Sanierung Werkleitungen und Strasse Giassa in Pignia
Übersichtsplan 1:250

37012138

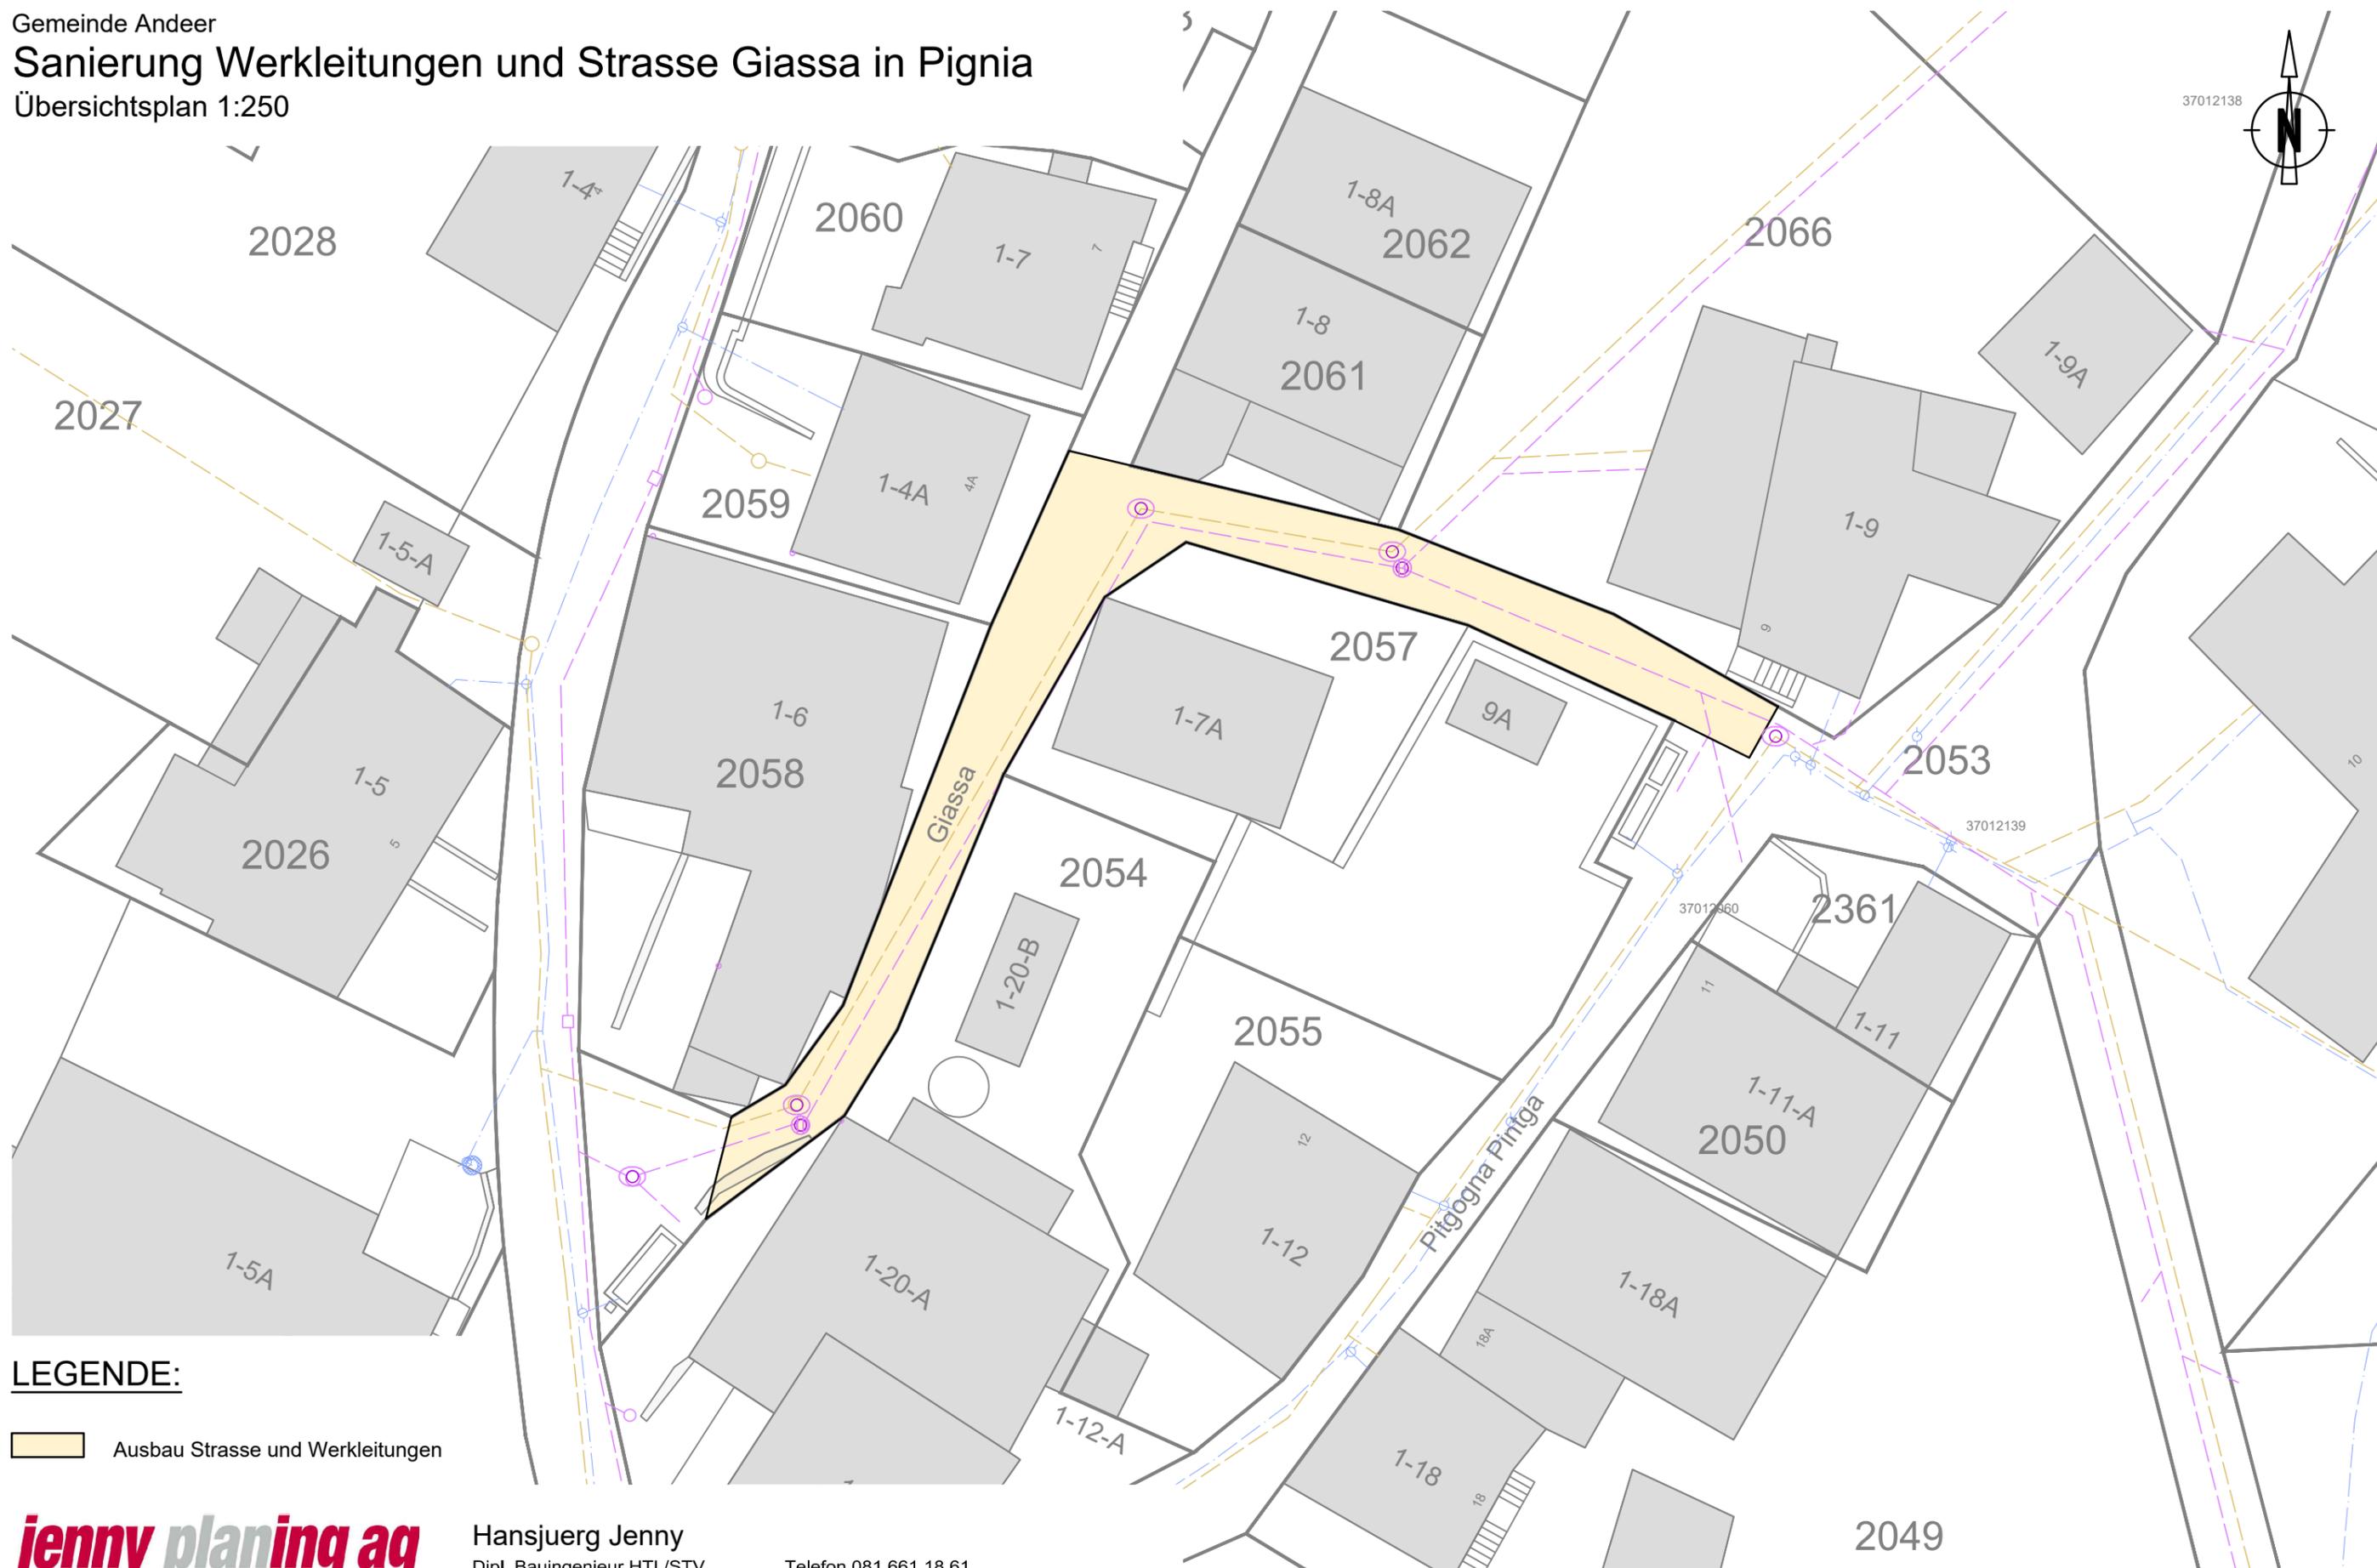

LEGENDE:

 Ausbau Strasse und Werkleitungen