
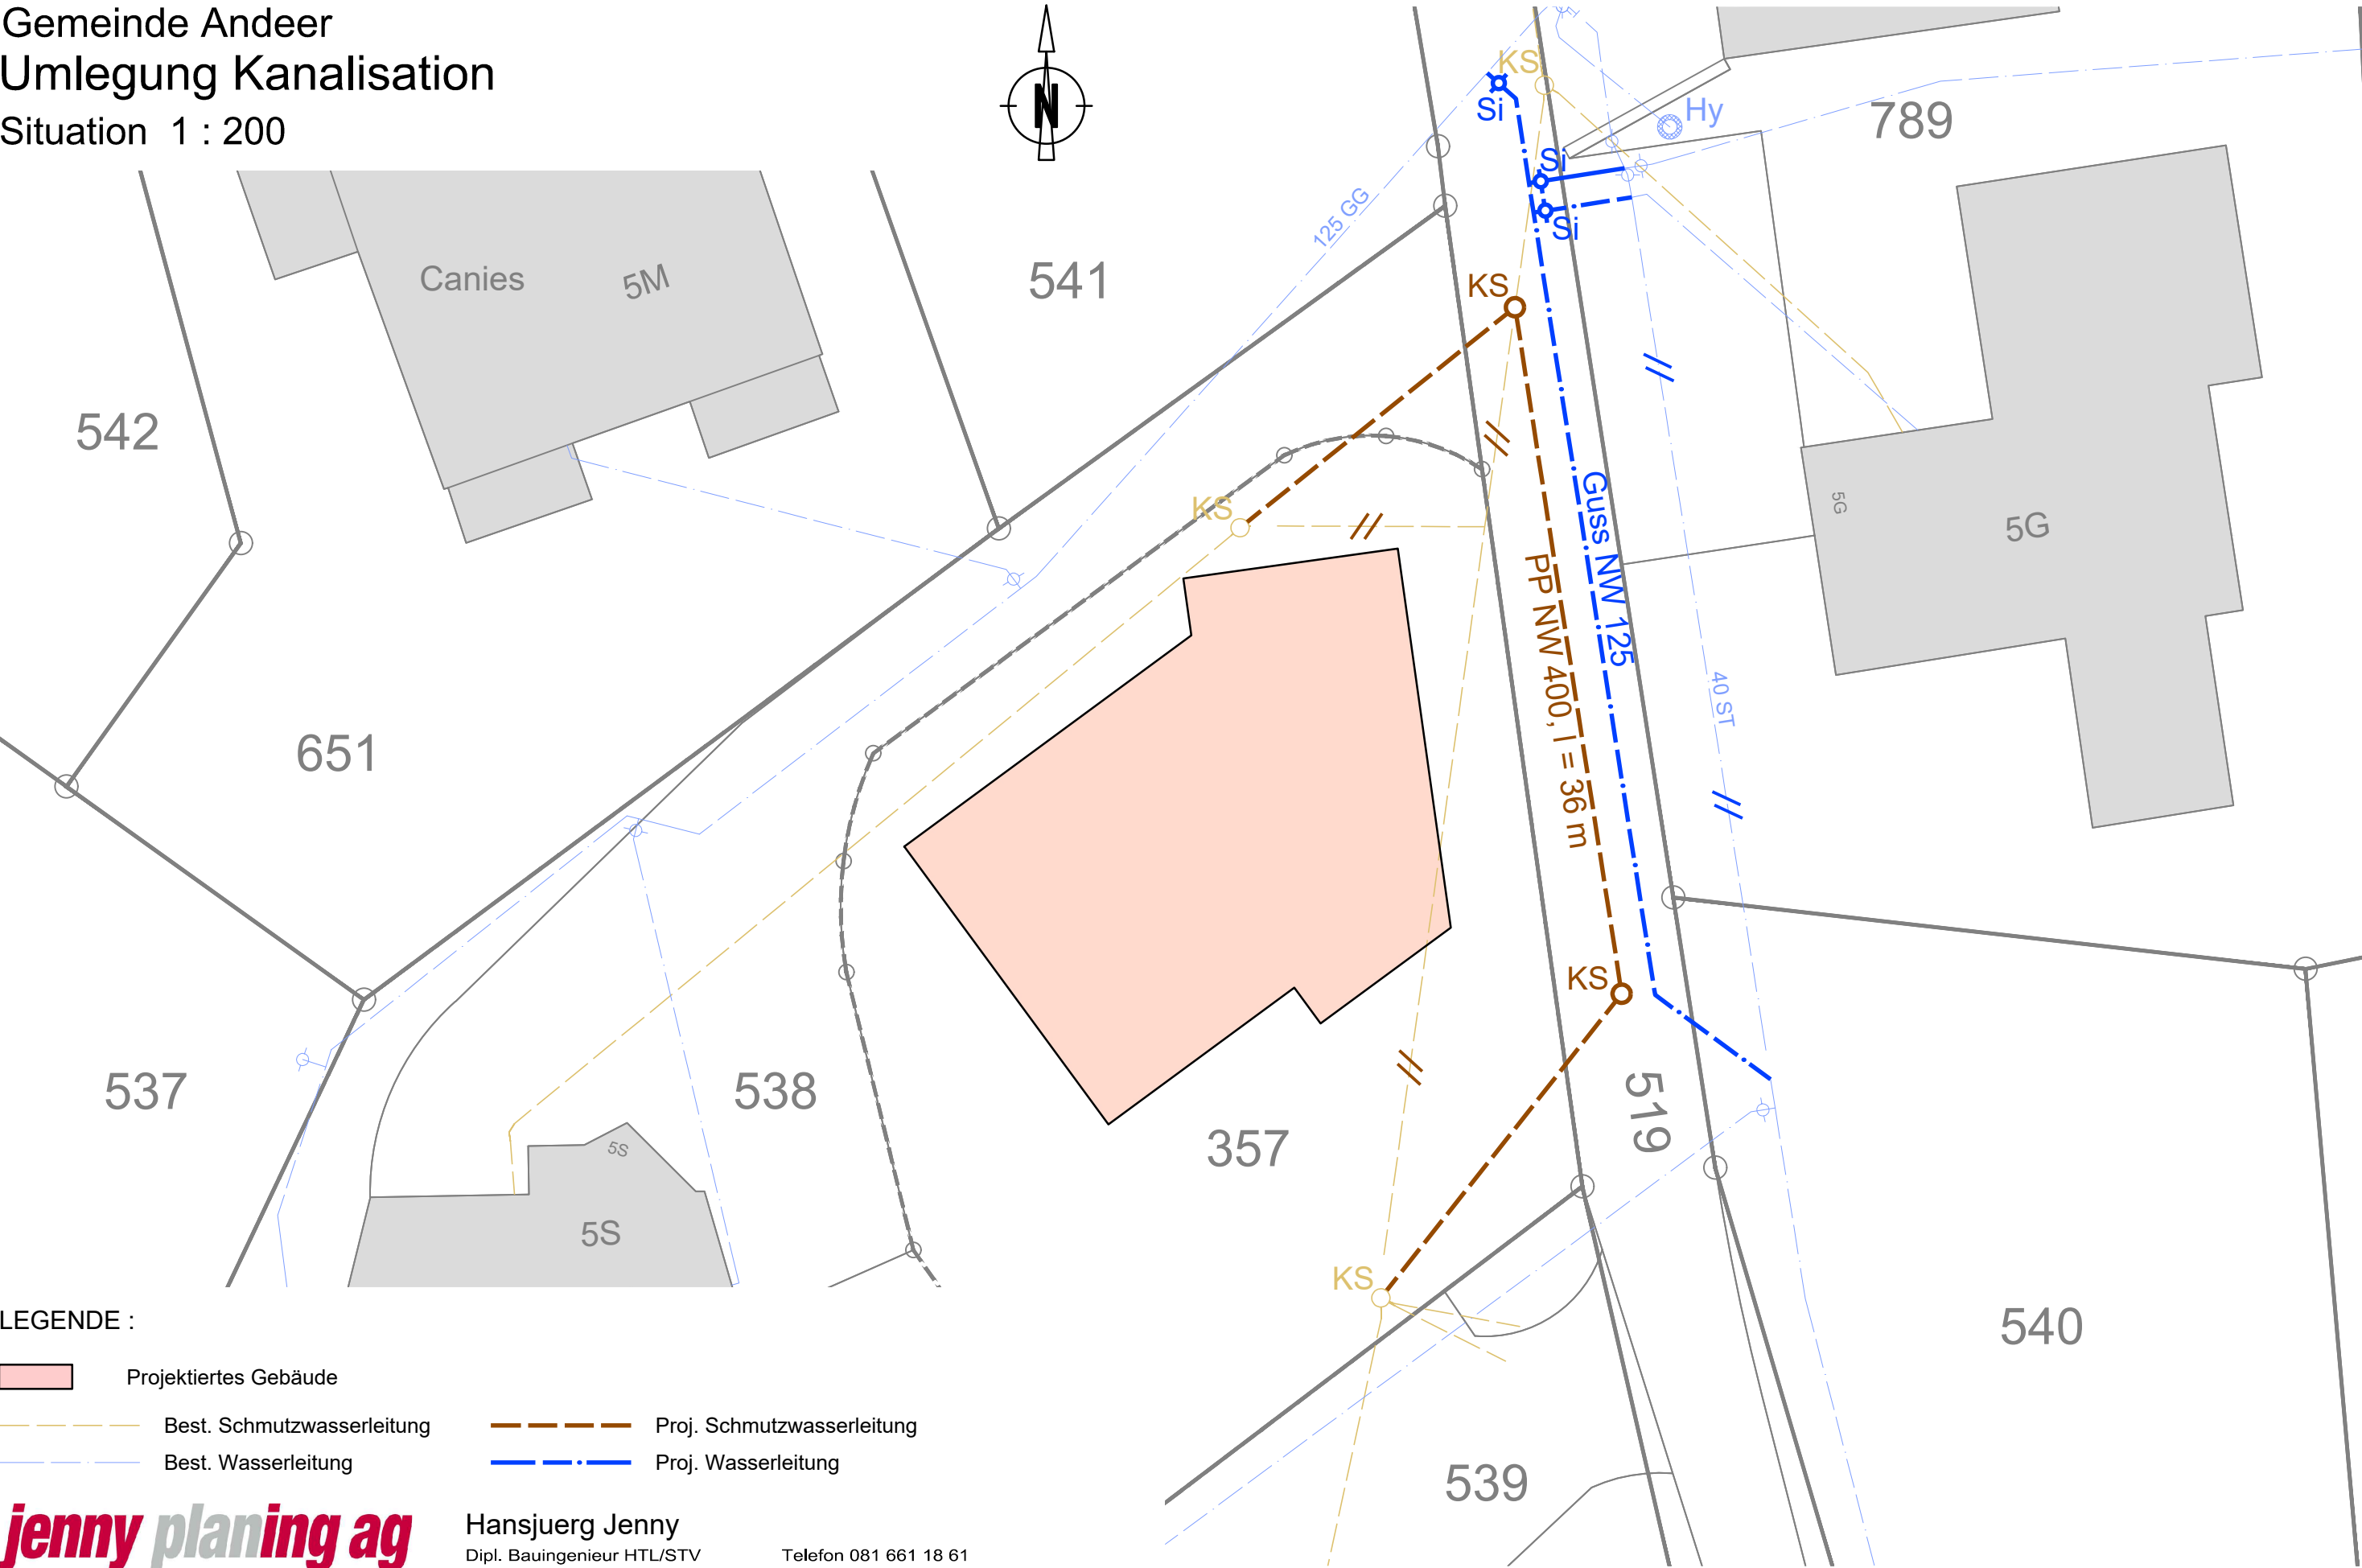


Gemeinde Andeer
Umlegung Kanalisation
Situation 1 : 200

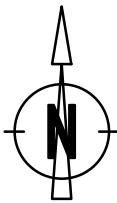

LEGENDE :

- | | |
|--|--|
|  Projektiertes Gebäude |  Proj. Schmutzwasserleitung |
|  Best. Schmutzwasserleitung |  Proj. Wasserleitung |
|  Best. Wasserleitung | |

jenny planing ag
Planer und Ingenieure

Hansjuerg Jenny
Dipl. Bauingenieur HTL/STV
Veia Canies 5N
7440 Andeer
Telefon 081 661 18 61
E-mail: info@jenny-planing.ch
Web: www.jenny-planing.ch