



Kanton Graubünden
Gemeinde Andeer

Genereller Gestaltungsplan 1:1 000 / 1:2 000

Steinbruch Crap da Sal - Tiefenabbau Etap pierung Wiederherstellung und Endgestaltung

Beschwerdeauflage

Von der Gemeindeversammlung beschlossen am: 7. Oktober 2025

Der Gemeindepräsident:

Die Gemein des chreiberin:

Von der Regierung genehmigt am: RB:

Der Präsident:

Der Kanzleidirektor:

Festlegungen

	Perimeter Genereller Gestaltungsplan und Perimeter mit aufhebender Wirkung für alle Inhalte der Endgestaltung bestehender Steinbruch des Generellen Gestaltungsplans Erweiterung Steinbruch Crap da Sal vom 13. August 2019 (RB 573)	
	Endgestaltung Etappe 1	Art. 25 BauG
	Endgestaltung Etappe 2 und 3	Art. 25 BauG
	Endgestaltung Etappe 3	Art. 25 BauG
	Anpassungsbereich	Art. 25 BauG
	Vertiefungen Felswand	Art. 25 BauG
	Wiederauffüllung	Art. 25 BauG
	Böschung / Damm (humoses Material)	Art. 25 BauG
	Schuttkegel	Art. 25 BauG
	Modellierung Ebene (Sukzessionsflächen)	Art. 25 BauG
	Profil	Art. 25 BauG

Quer- und Längsprofile

	Wiederauffüllung	Art. 25 BauG
	Höhenkote m ü. M.	Art. 25 BauG

Informative Inhalte

Orientierend

	Wald	WaG/KWaG
	Wald (nach Aufforstung temporärer Rodung)	WaG/KWaG
	Abbauzone gemäss rechtskräftiger Nutzungsplanung	Art. 25 BauG

Hinweisend

	Bestehendes Terrain
--	---------------------

WaG: Bundesgesetz über den Wald
KWaG: Kantonales Waldgesetz
BauG: Baugesetz der Gemeinde


Visualisierung Endgestaltung




Plandatum: 13. Oktober 2025 / Bearbeitung: tb, si
Änderter Entwurf (M), Gemeinde Andeer, 31. Juli 2025
Neuzugabe: Entwurf (M), 3. September 2024

Stauffer & Studach Raumentwicklung
Stauffer & Studach AG | Alexanderstrasse 38 | CH-7000 Chur
+41 81 258 34 44 | info@stauffer-studach.ch | www.stauffer-studach.ch


Etap pen Wiederherstellung 1:1 000

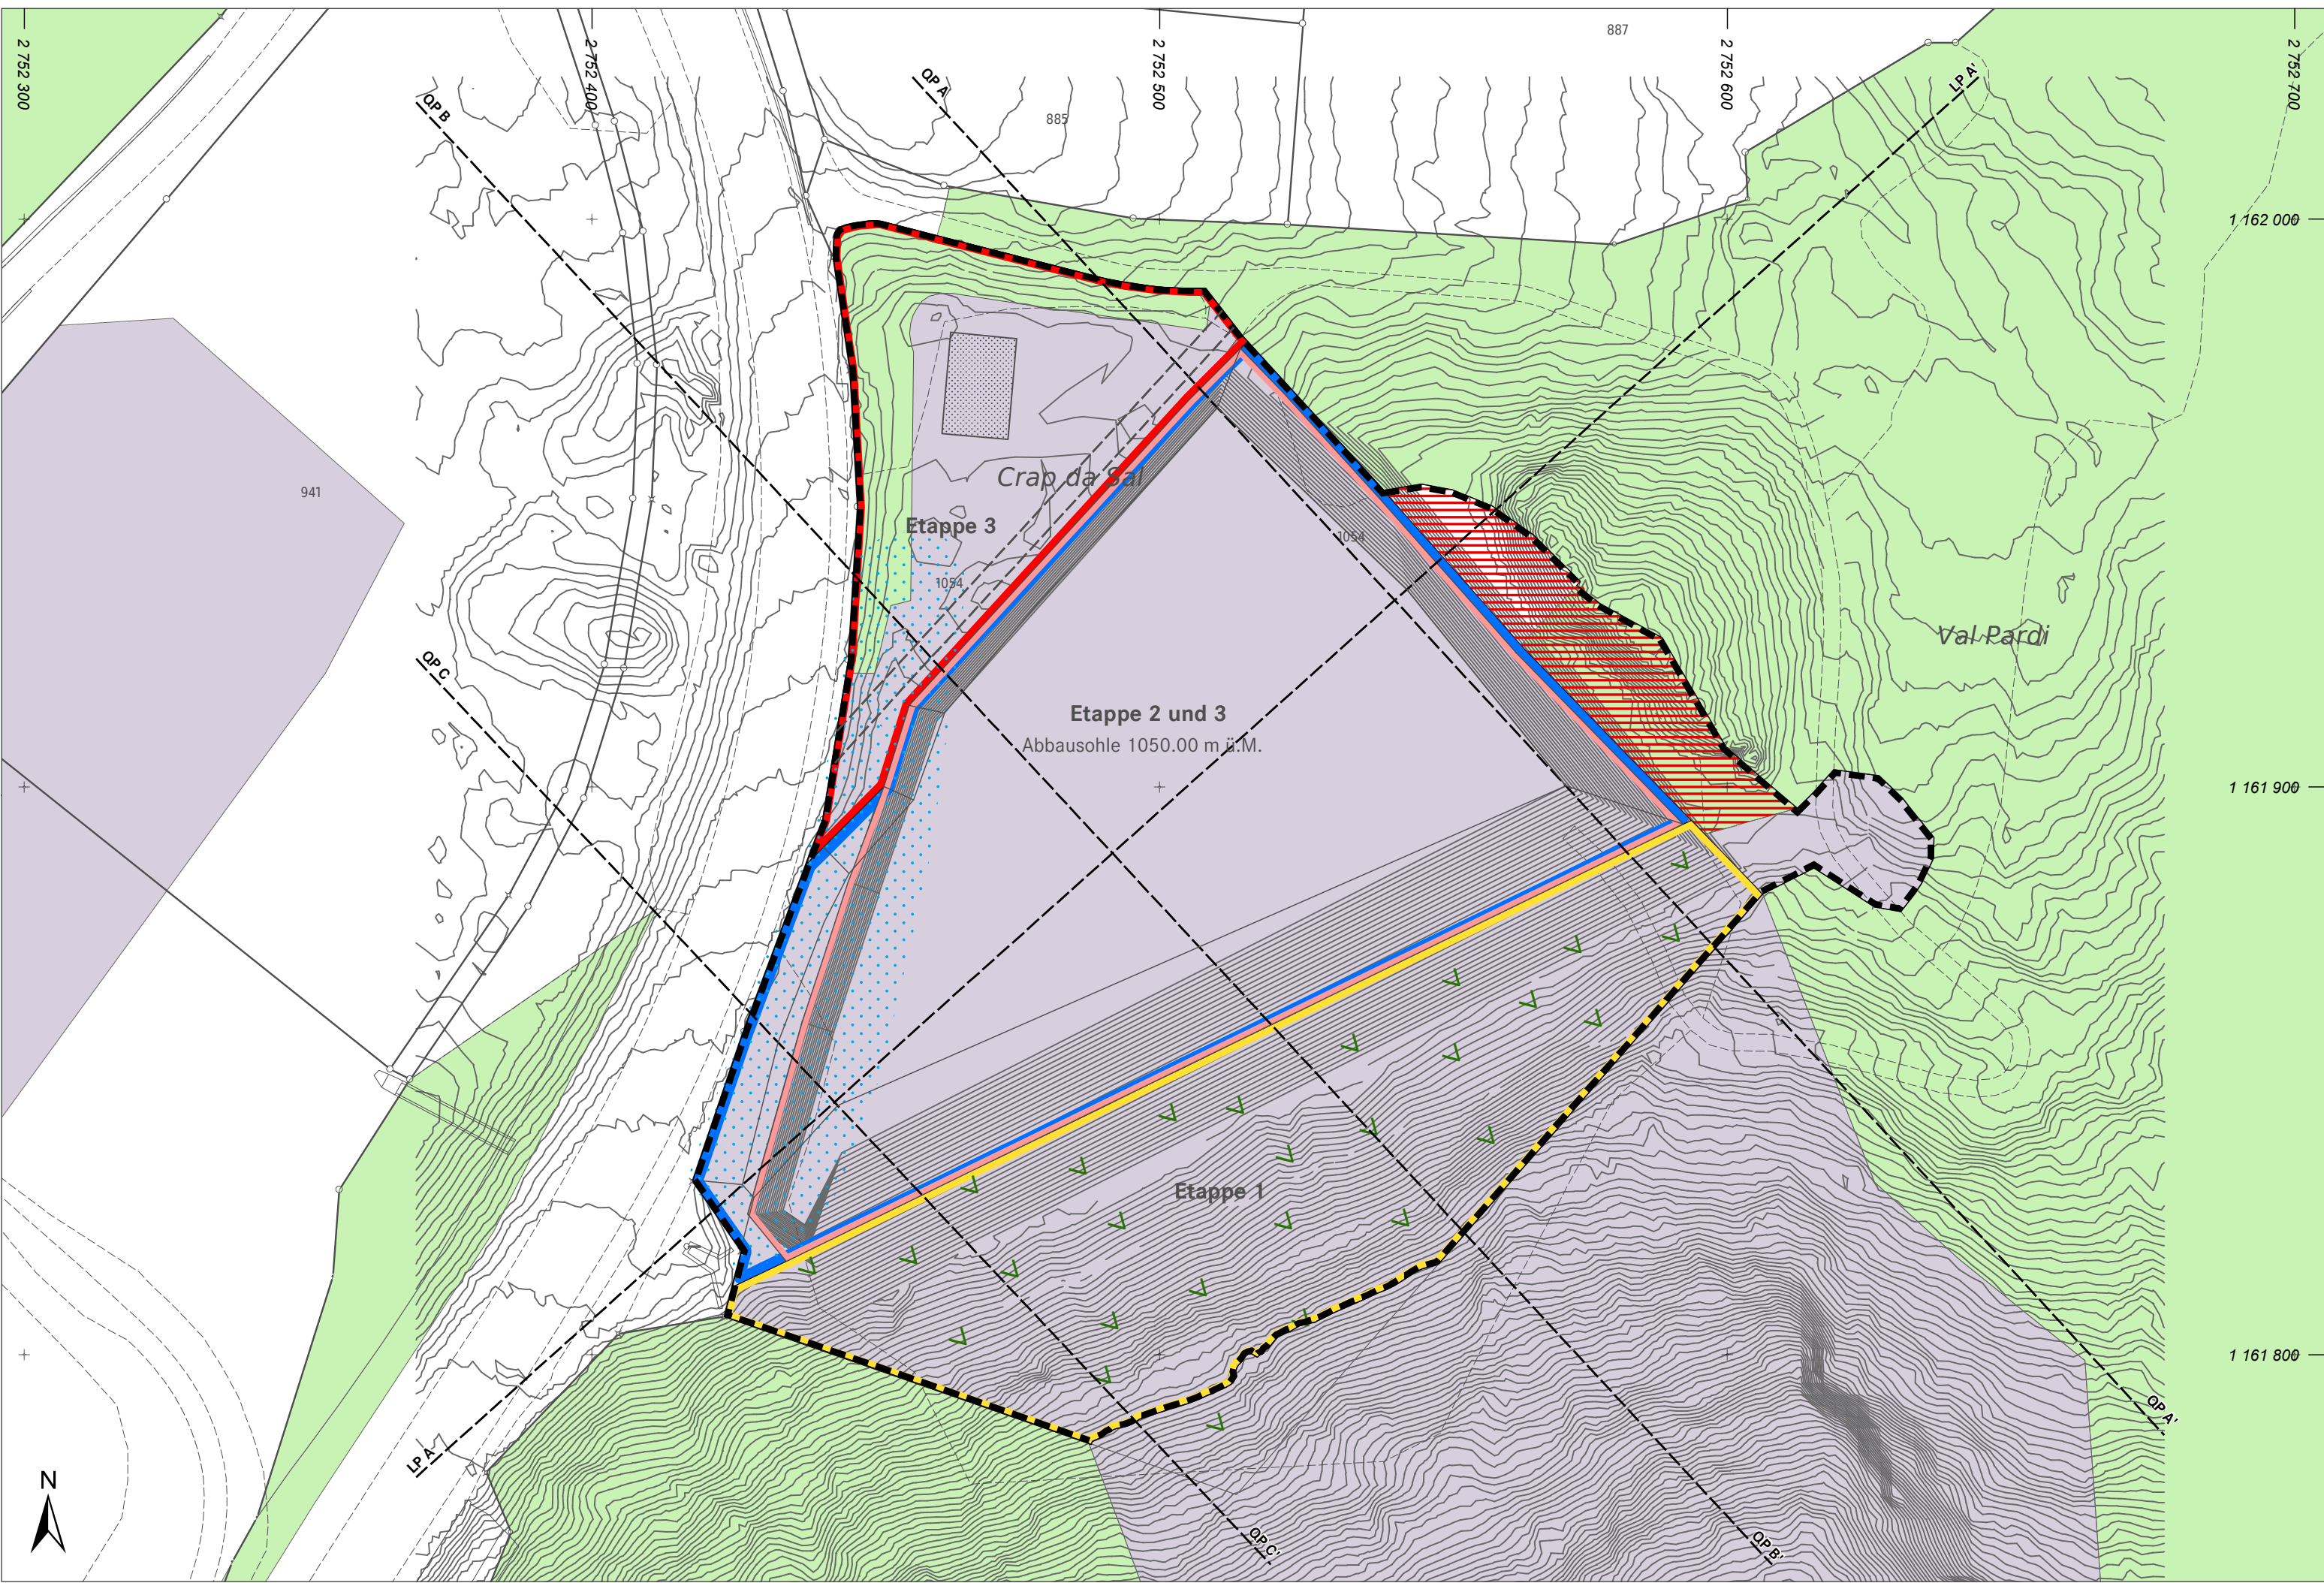


Endgestaltung 1:1 000

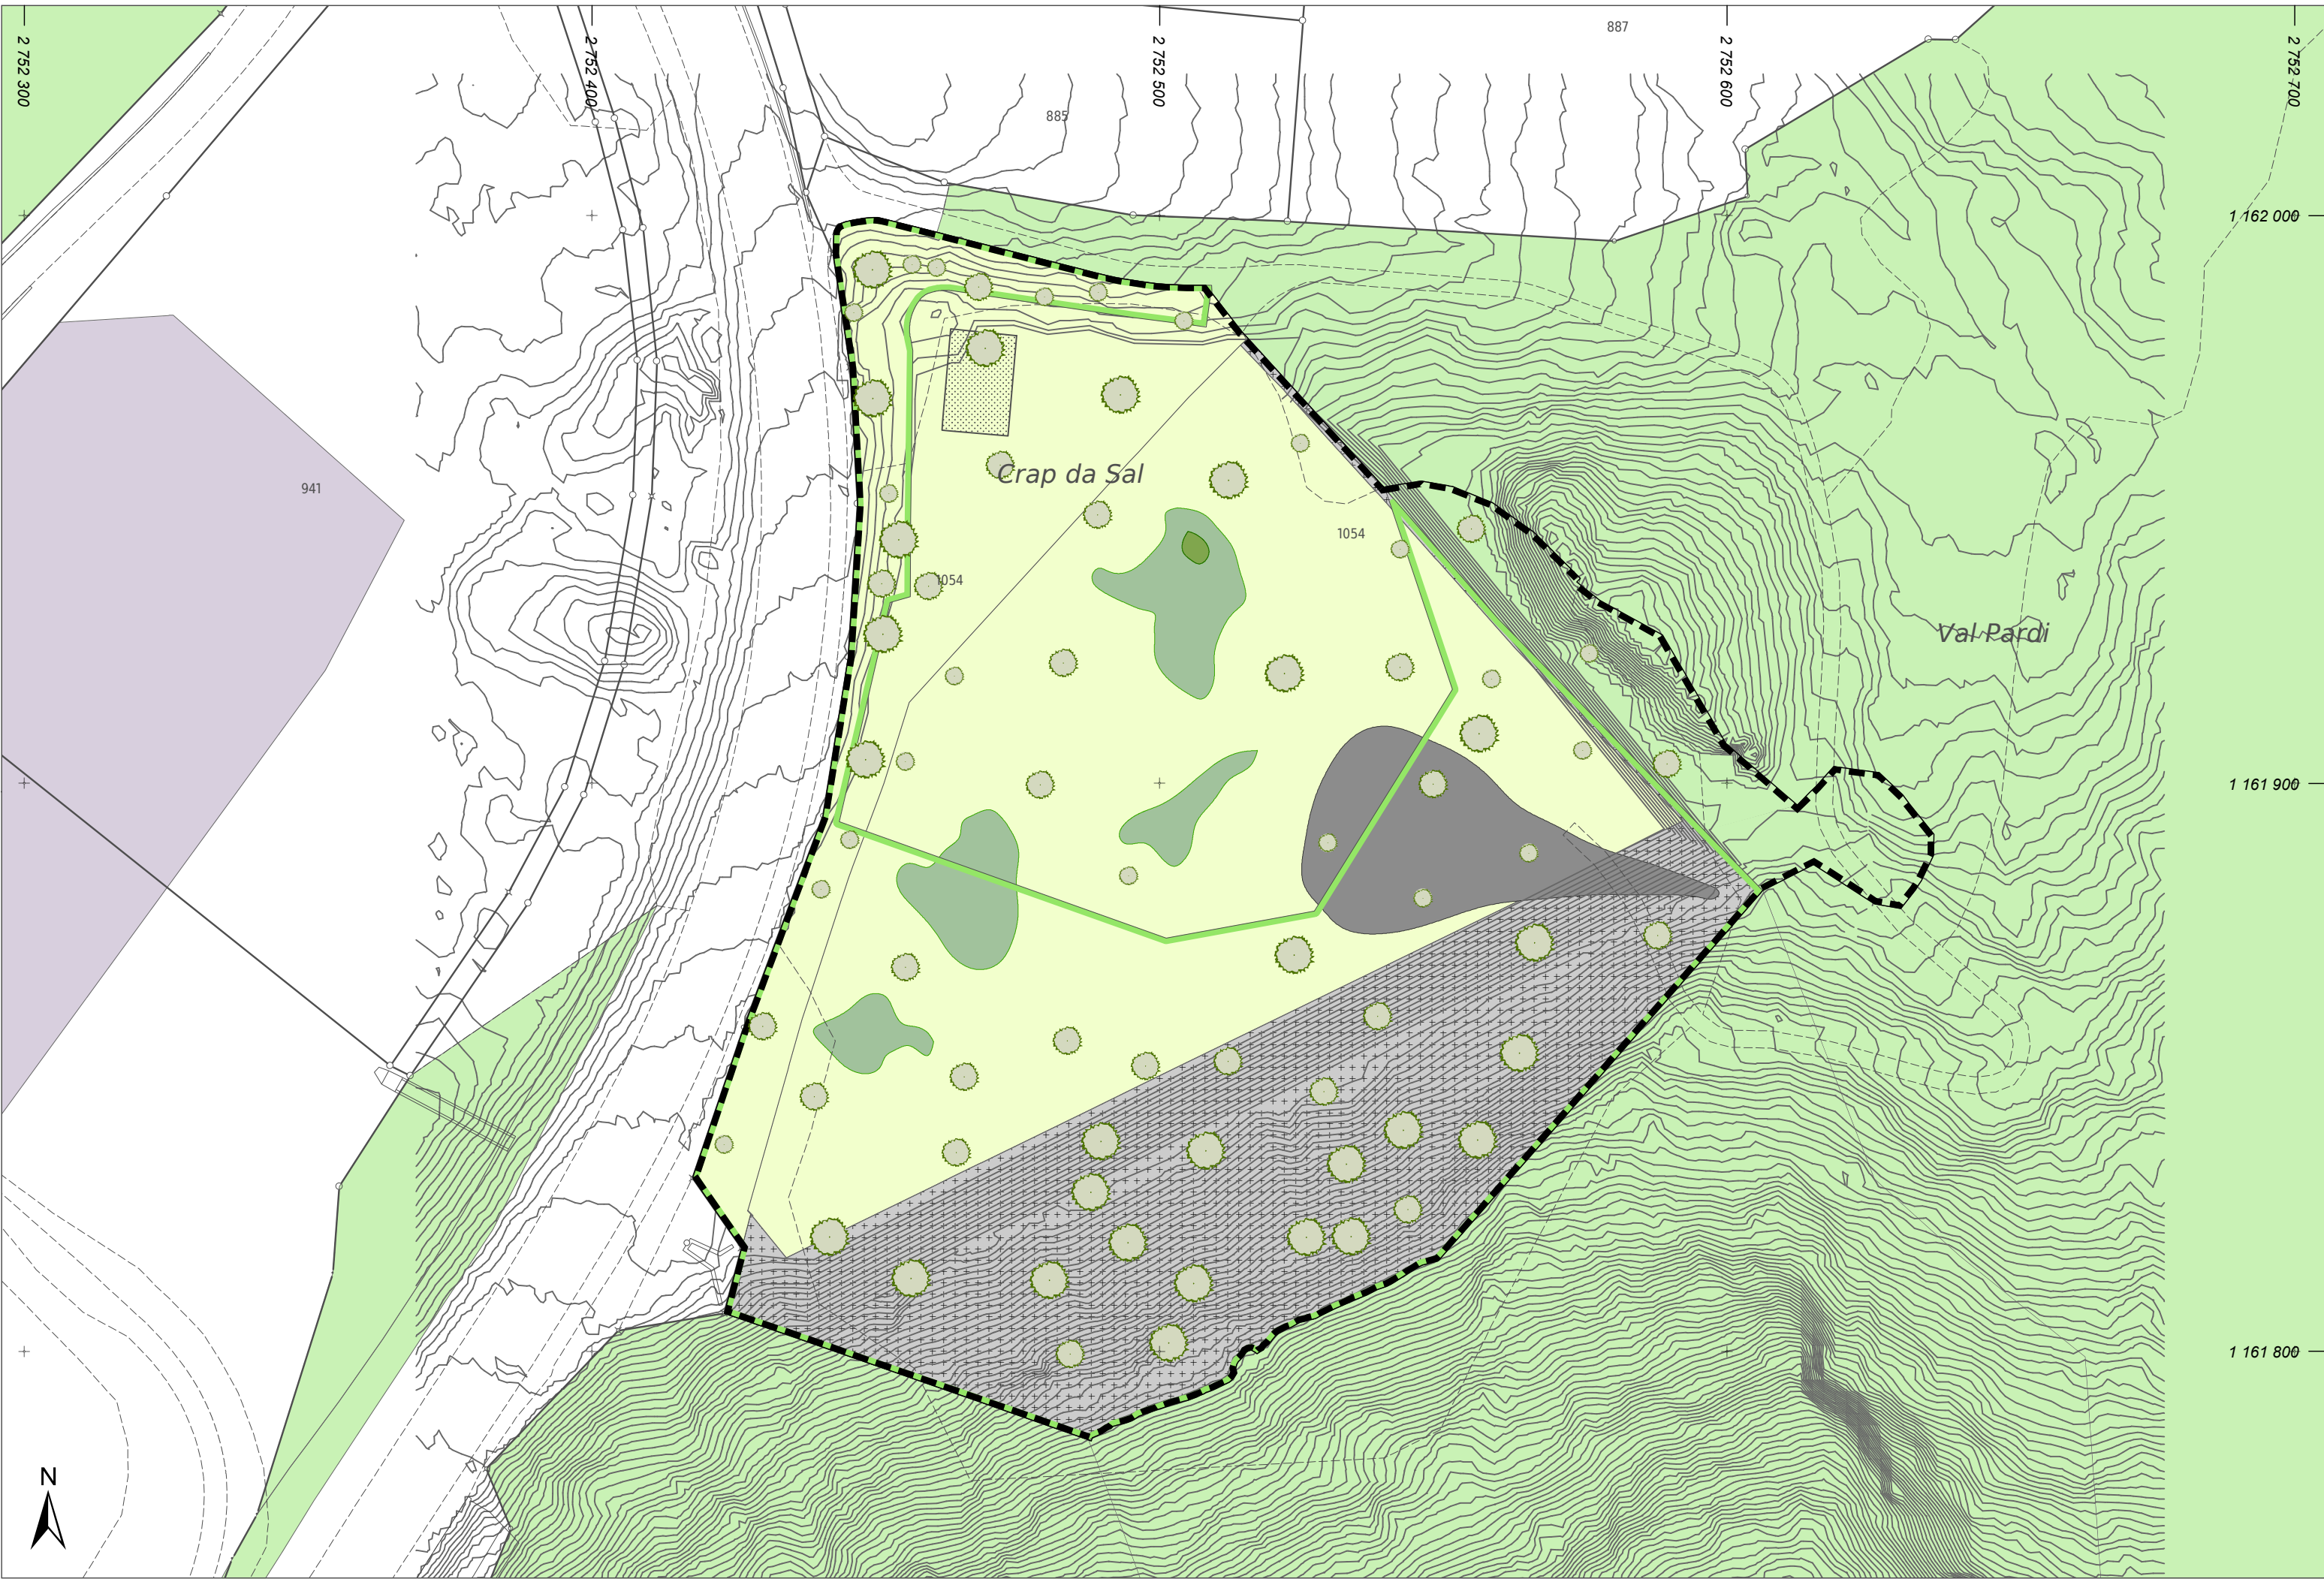


Querprofil A-A'

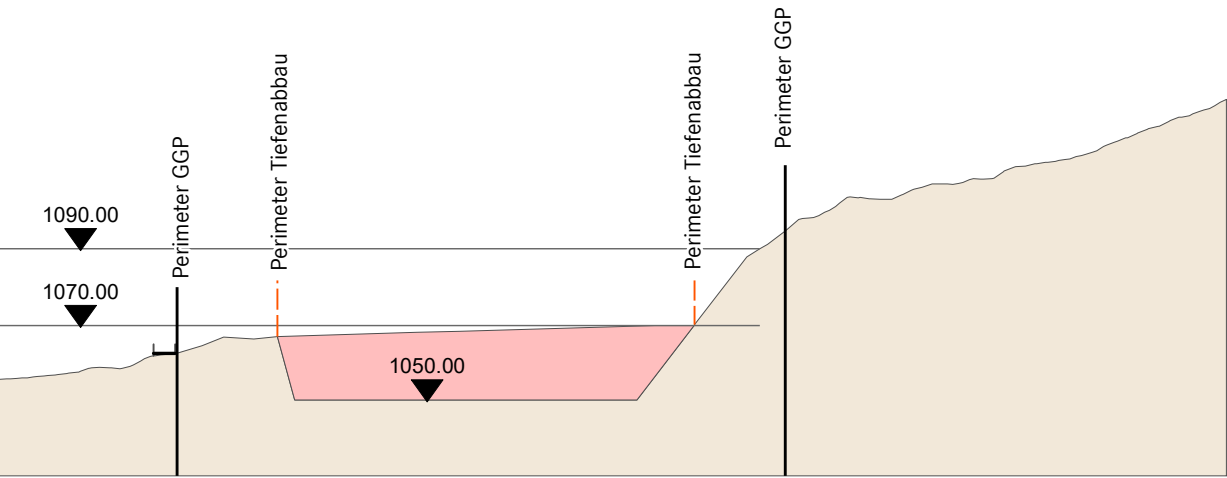

Querprofil B-B'

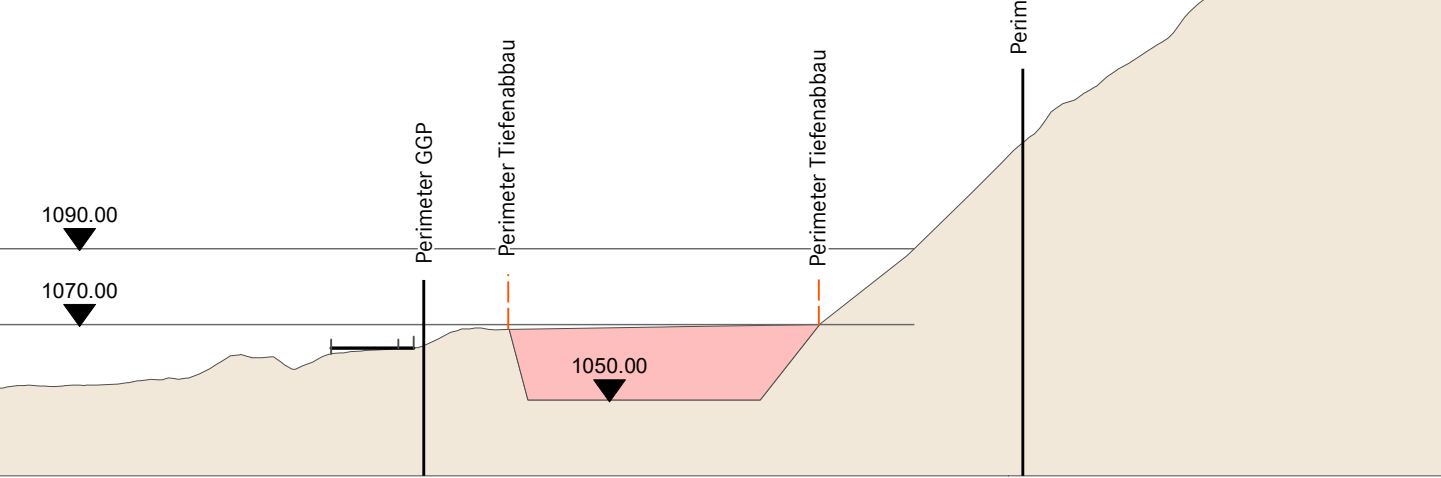

Querprofil C-C'

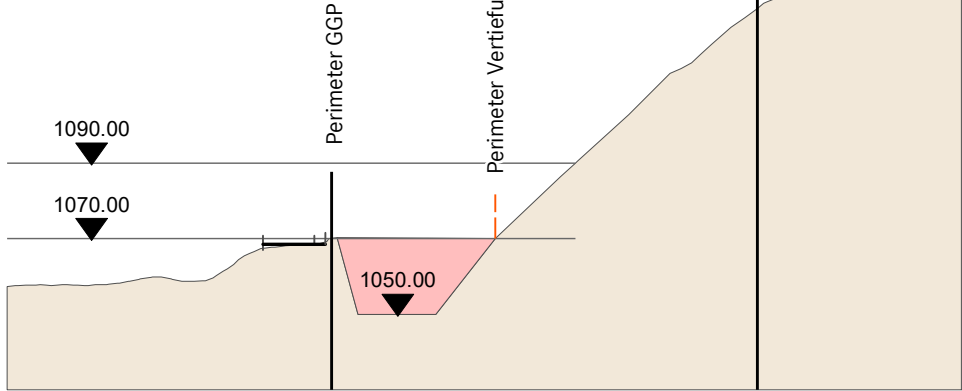

Längsprofil A-A'

