

Genereller Erschliessungsplan
1:2 000

Andeer / Bavugls

Beschwerdeauflage

Von der Gemeindeversammlung beschlossen am: 29. Oktober 2025

Der Gemeindegäsident:

Die Gemeindevorsteherin:


Von der Regierung genehmigt am:

RB:

Der Präsident:

Der Kantonsdirektor:

Bavugls

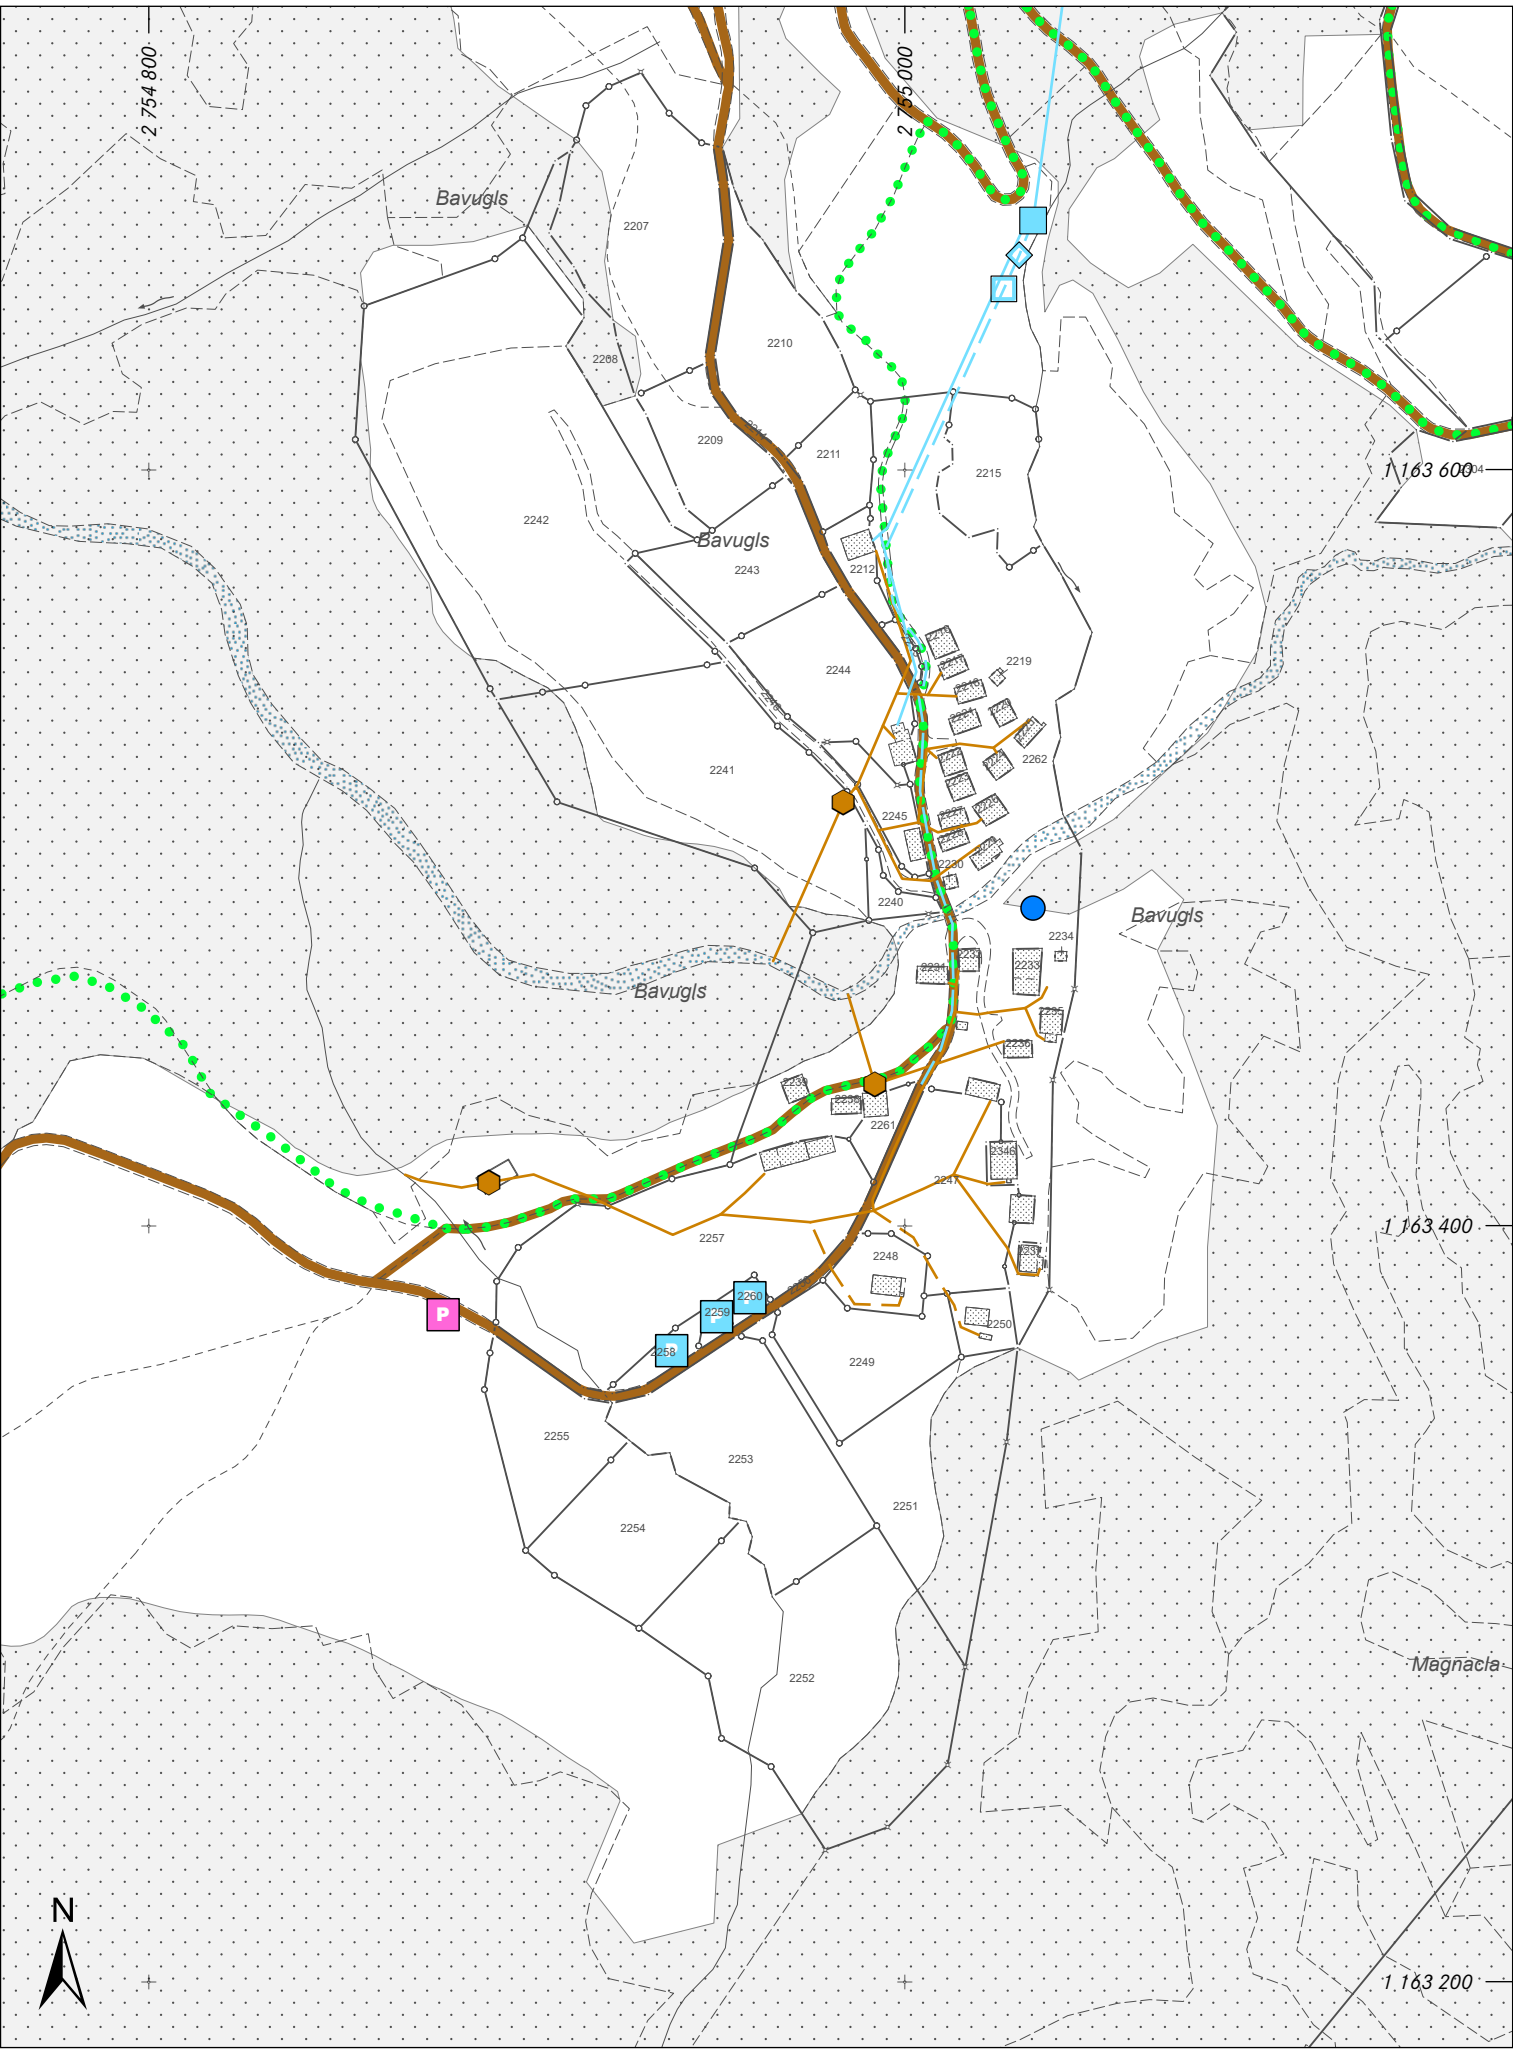

Festlegungen

bestehend	geplant	aufzuheben		
			Erschliessungsstrasse	Art. 45 BauG
			Private Erschliessungsstrasse	Art. 45 BauG
			Land- und Forstwirtschaftsweg	Art. 45 BauG
			Privater Land- und Forstwirtschaftsweg	Art. 45 BauG
			Radweg	Art. 45 BauG
			Fussweg	Art. 45 BauG
			Fuss- und Wanderweg	Art. 45 BauG
			Winterwanderweg	Art. 47 BauG
			Langlaufloipe	Art. 47 BauG
			Bereich Parkierungskonzept	Art. 75 BauG
			Öffentliche Parkierung	Art. 45 BauG
			Parkplatz	Art. 45 BauG
			Parkplatz Landwirtschaft	Art. 45 BauG
			Bushaltestelle	Art. 45 BauG

		Wasserleitung	Art. 46 BauG
		Private Brauchwasserleitung	Art. 46 BauG
		Private Mineralwasserleitung (ungetrübte Lage)	Art. 46 BauG
		Quelle gefasst	Art. 46 BauG
		Reservoir	Art. 46 BauG
		Privates Reservoir	Art. 46 BauG
		Private Fassung Überlauf Reservoir	Art. 46 BauG
		Hydrant	Art. 46 BauG

		Schmutz- und Mischwasserleitung	Art. 46 BauG
		Private Schmutz- und Mischwasserleitung	Art. 46 BauG
		Regenwasserleitung	Art. 46 BauG
		Private ARA	Art. 46 BauG

		Toilette	Art. 46 BauG
		Installationsbereich	Art. 37 BauG

Informative Inhalte

	Nationalstrasse	NSG
	Kantonale Hauptstrasse	StG
	Kantonale Verbindungsstrasse	StG
	Hochspannungsleitung	EHG
	Mittelspannungsleitung	EHG
	Öleodotto	RLG
	Trasfostation	EHG
	Unterwerk	EHG

	Es gilt der Generelle Erschliessungsplan:	
	1 Genereller Erschliessungsplan Cuolmet 1:1000 vom 21.11.2017	
	Wald	WaG/KWaG
	Bauzone	

	Gewässer
	Gebäude projektiert

WaG: Bundesgesetz über die Wasser
StG: Bundesgesetz über die Strassen
EHG: Bundesgesetz über die Elektrizität
RLG: Bundesgesetz über die Rohrleitungen
StG: Bundesgesetz über die Strassen
WaG: Bundesgesetz über die Wasser
BauG: Bundesgesetz über die Bauwerke

Andeer

