



Kanton Graubünden
Gemeinde Andeer

**Genereller
Erschliessungsplan**

Clugin, Pignia / Promischur /
Plan Schumanet / Bavugls / Selvanera

1:2000

Von der Gemeindeversammlung angenommen am:

Der Gemeindepräsident:

Der Gemeindekanzlist:

Von der Regierung genehmigt am:

Der Präsident:

Der Kanzleidirektor:


11. März 2017 / 16.15
Gemeindeversammlung

Legende


Zeichnung	Bedeutung
	Erschliessungsstrasse
	Land- und Forstwirtschaftsweg
	Radweg
	Fuss- und Wanderweg
	Langlauflopp
	Parkeplatz
	Wasserleitung
	Mineralwasserleitung
	Reservoir
	Quelle gefasst
	Mineralwasserquelle gefasst
	Hydrant
	Kanalisationsleitung
	Meteorwasserleitung

Hinweise


	Nationalstrasse
	Kantonale Hauptstrasse
	Kantonale Verbindungsstrasse
	Wanderwegnetz SAW
	Olivedotto
	Trifcstation
	Wald
	Gewässer
	Bauzone
	Gemeindengrenze

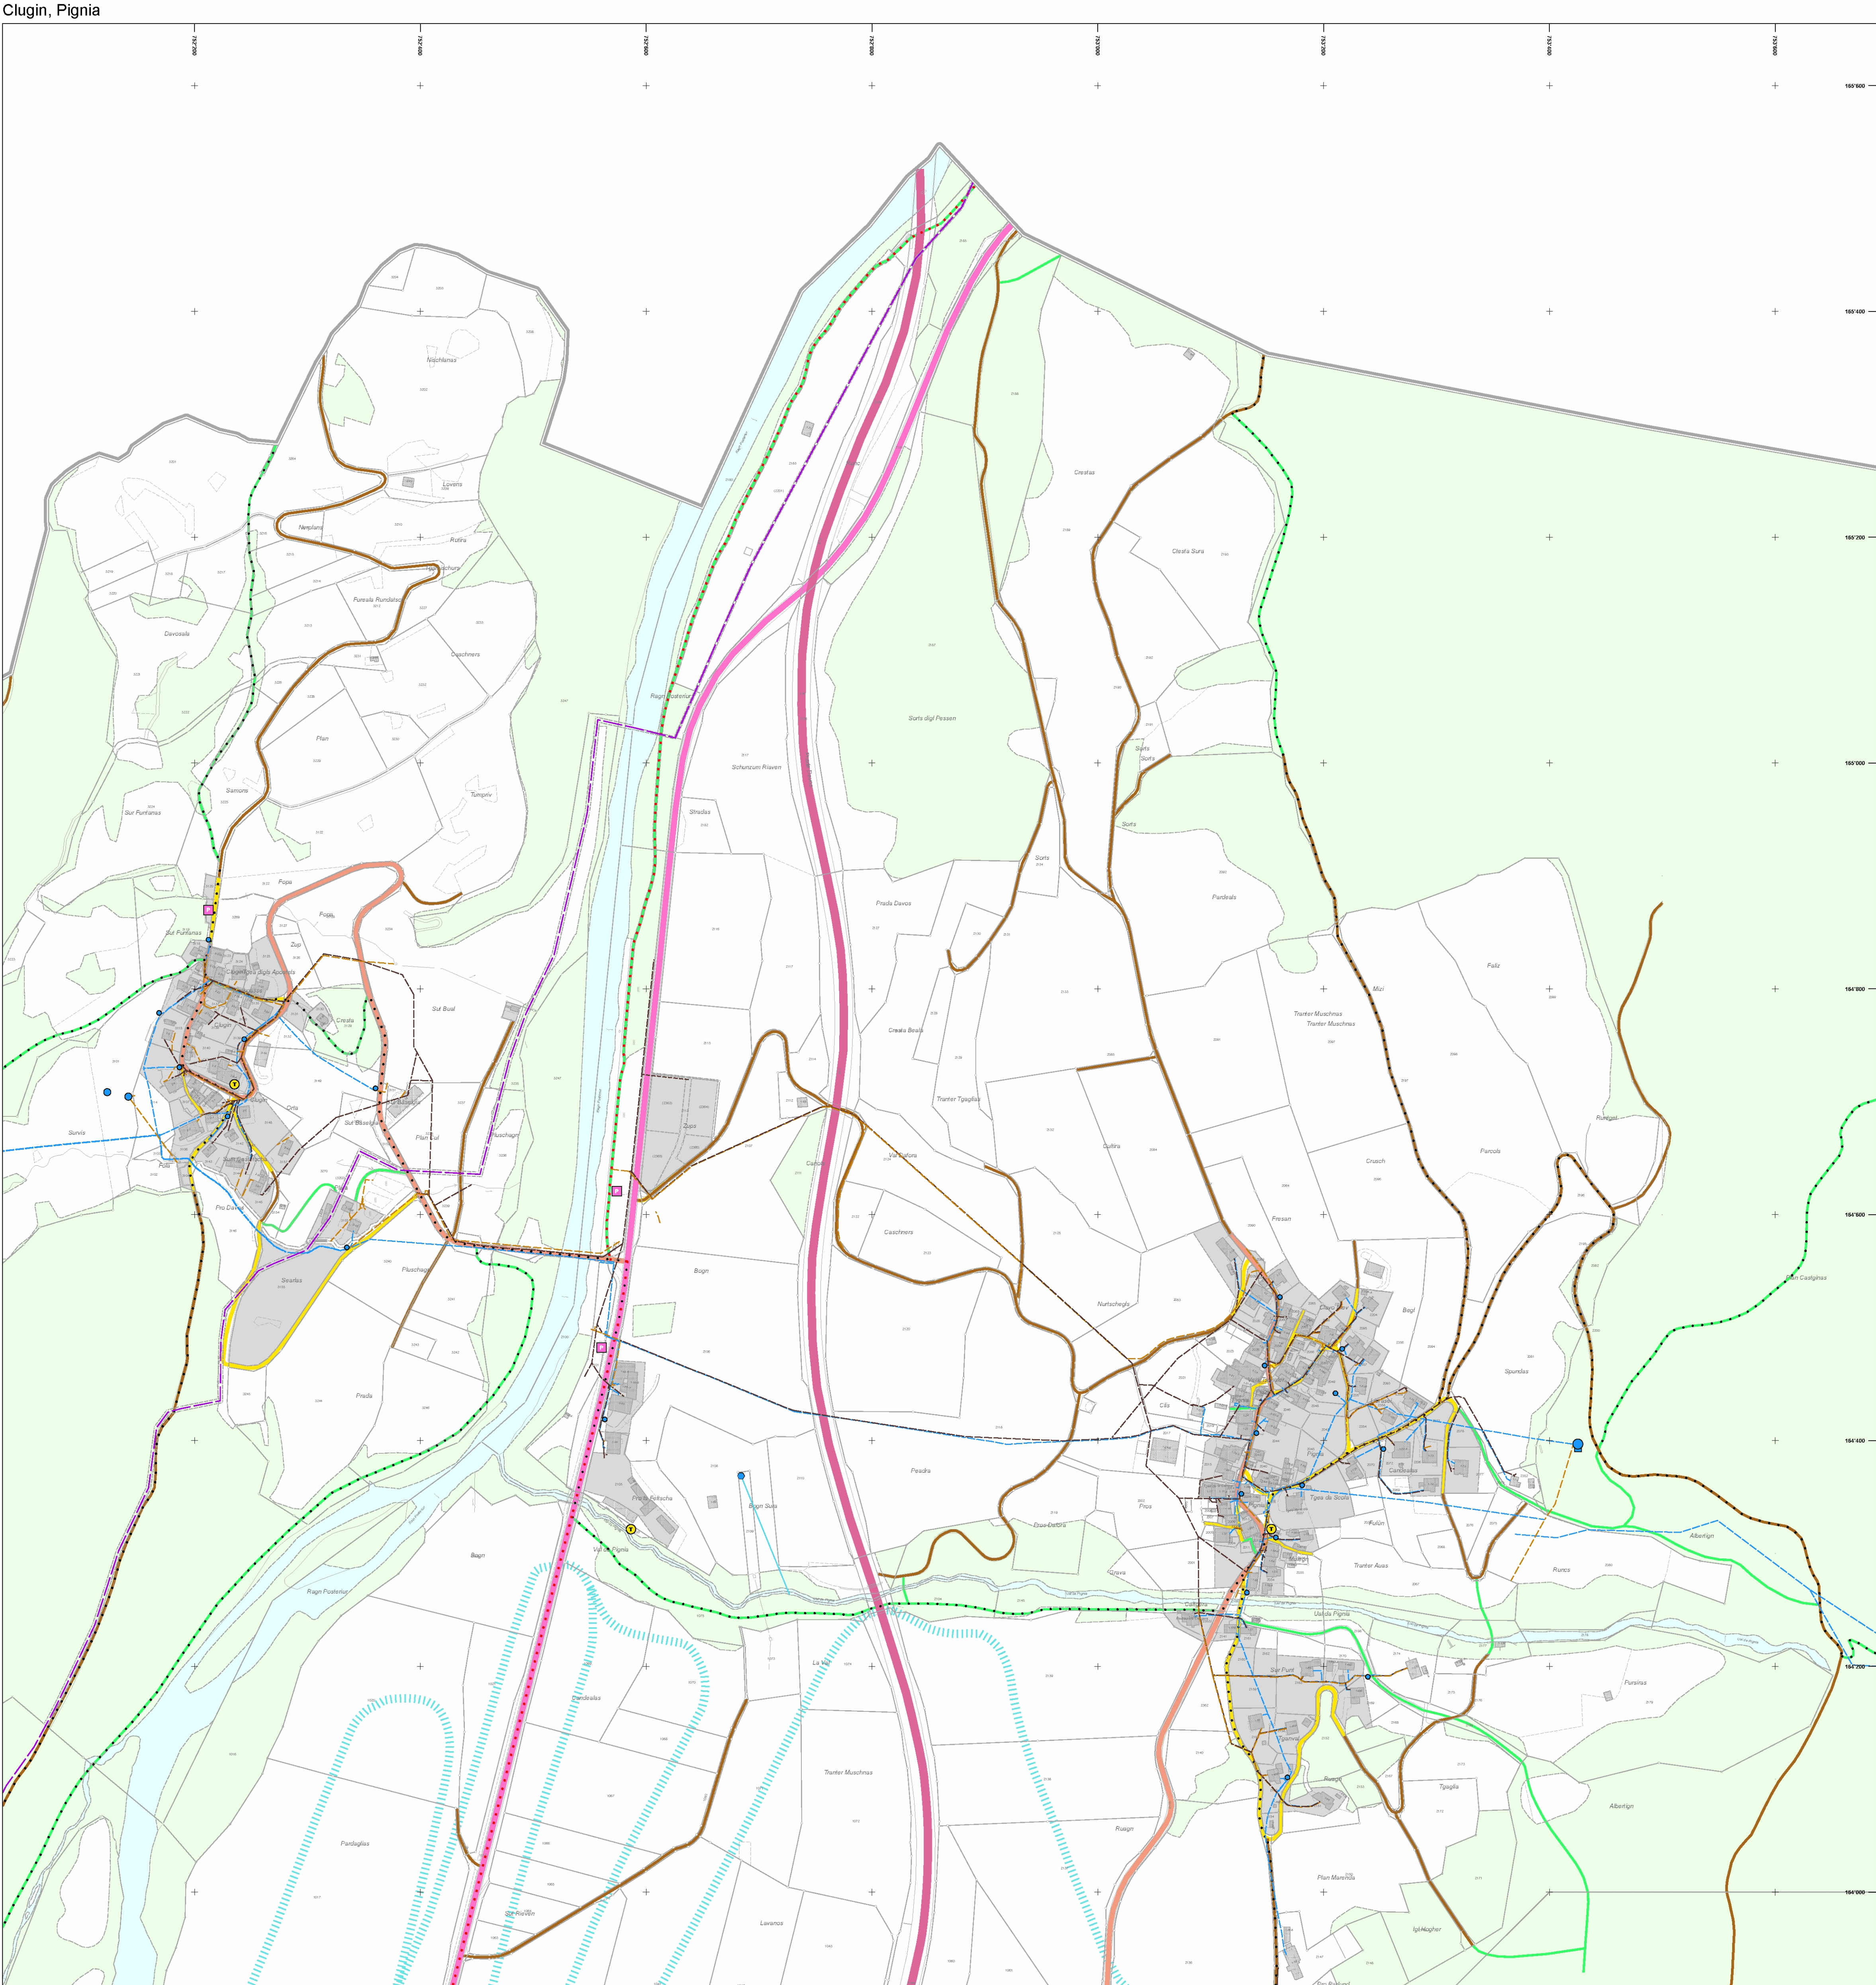


Promischur

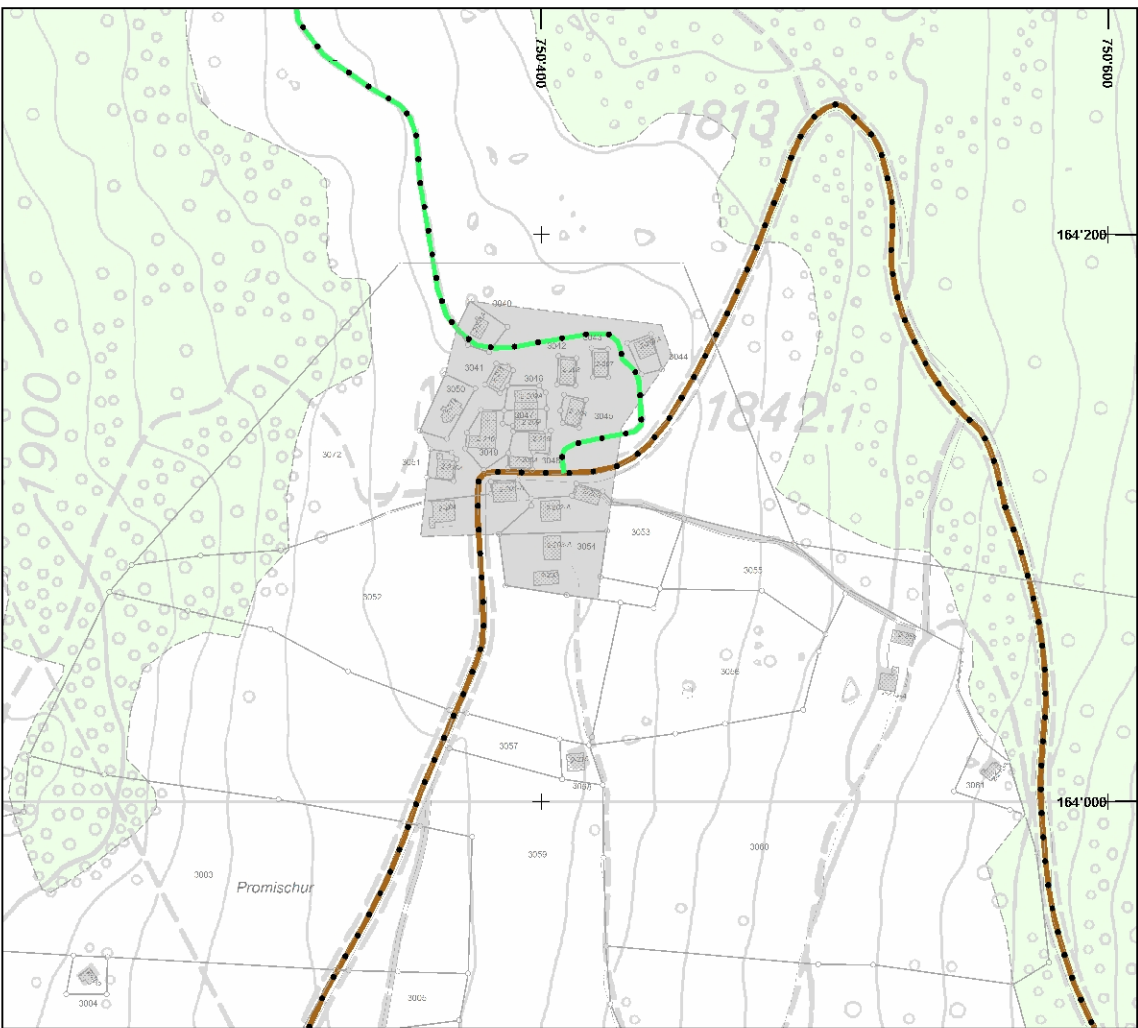

Plan Schumanet

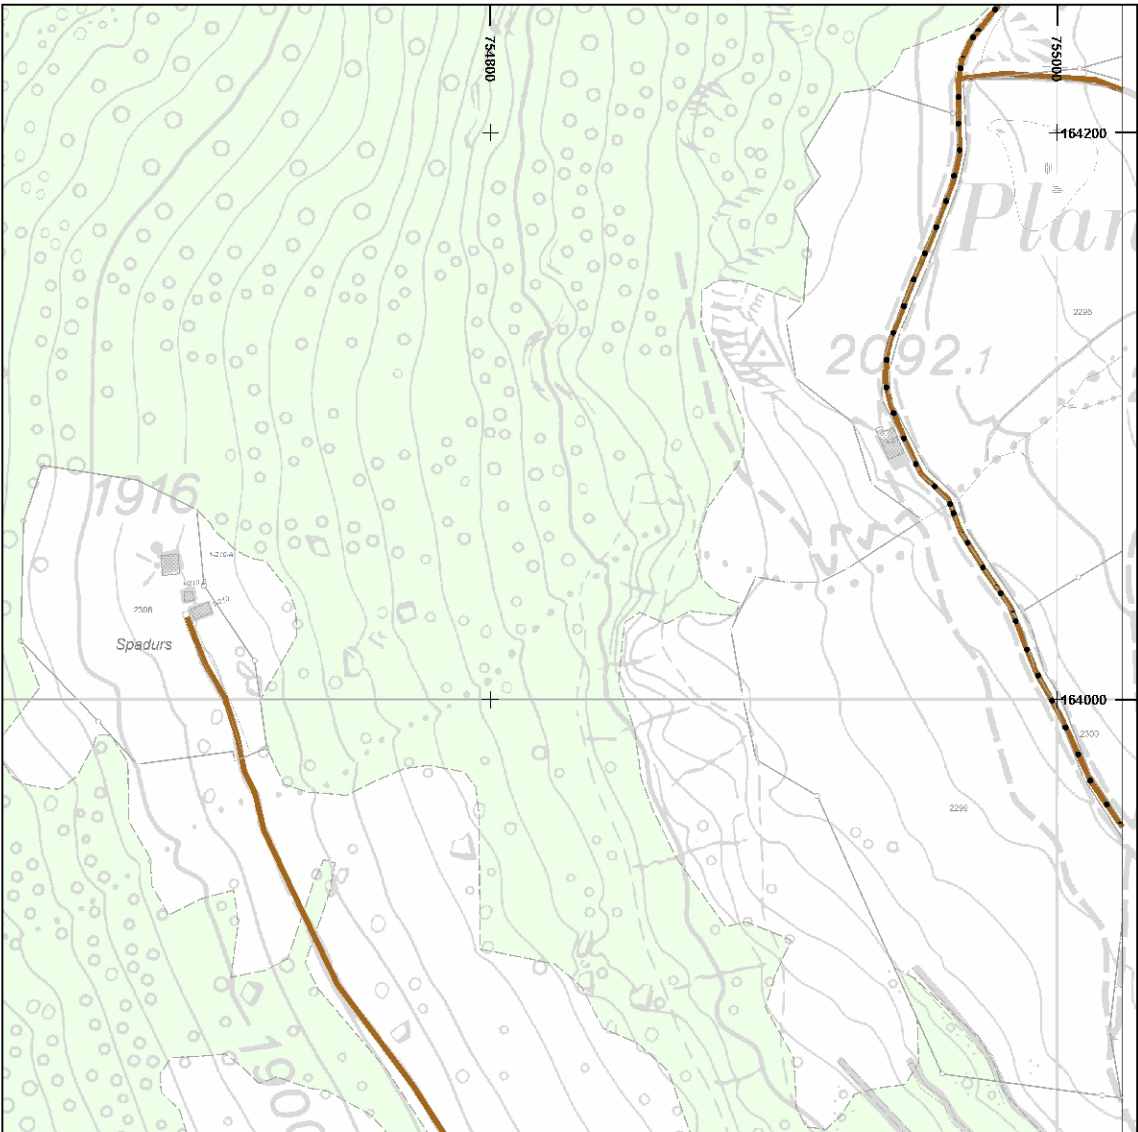

Bavugls

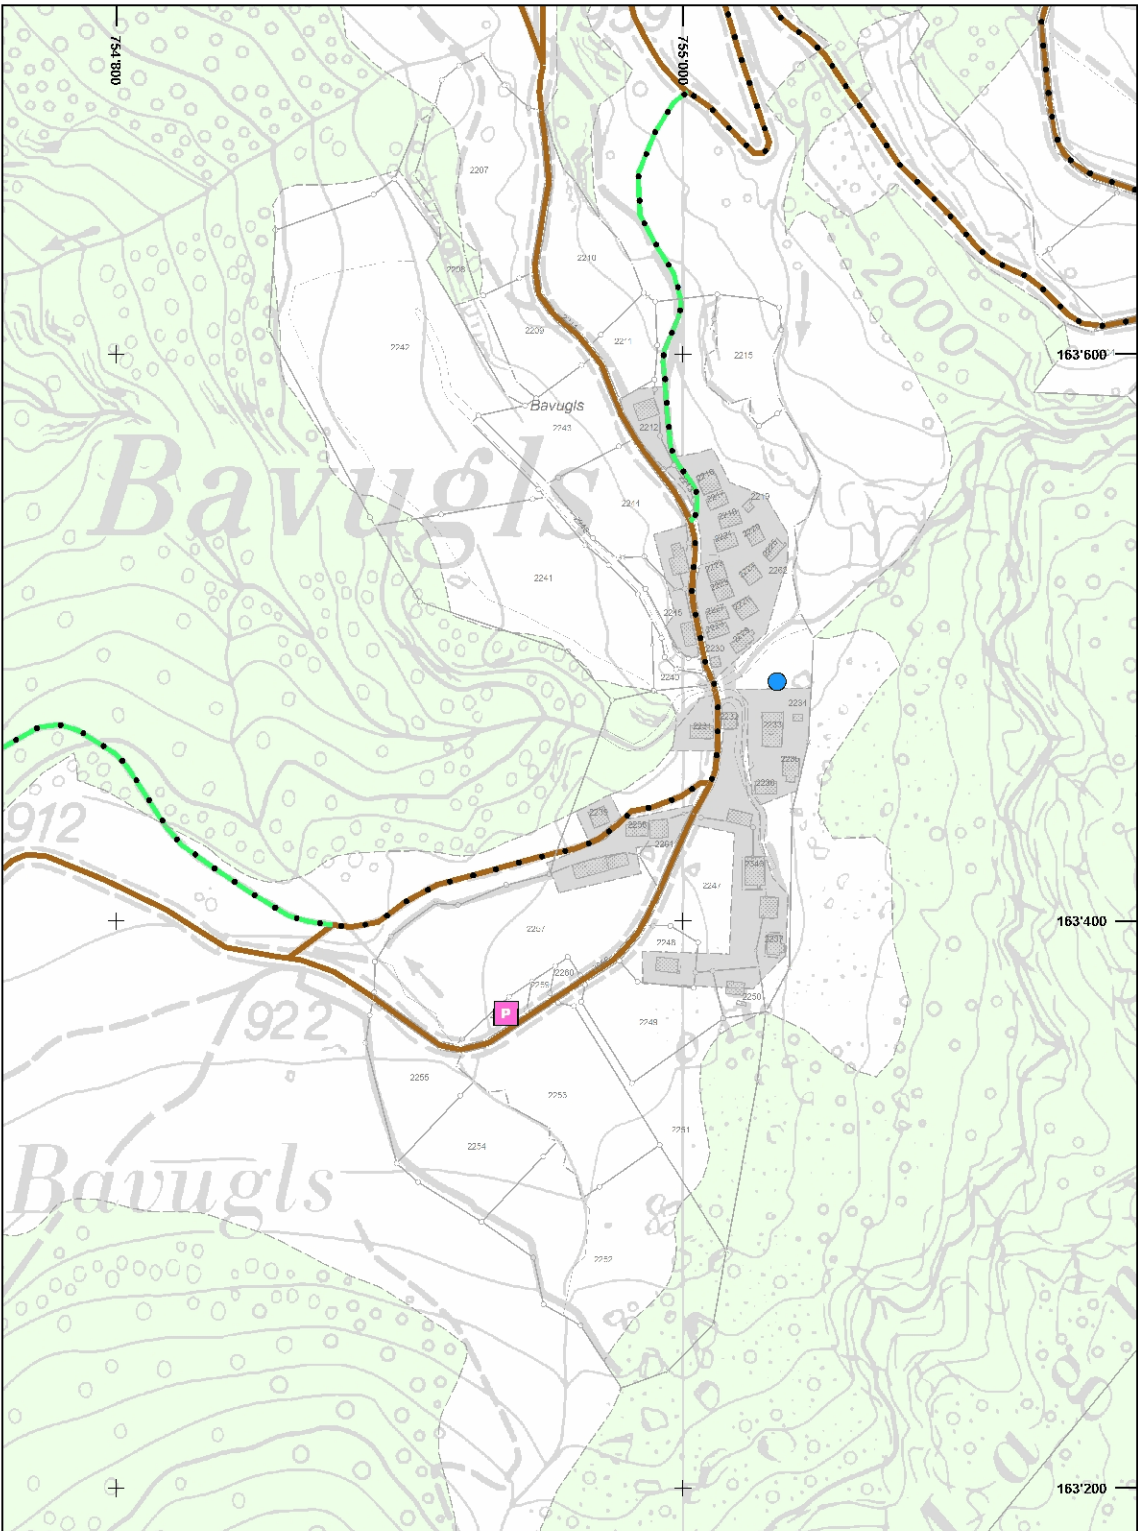

Selvanera

