

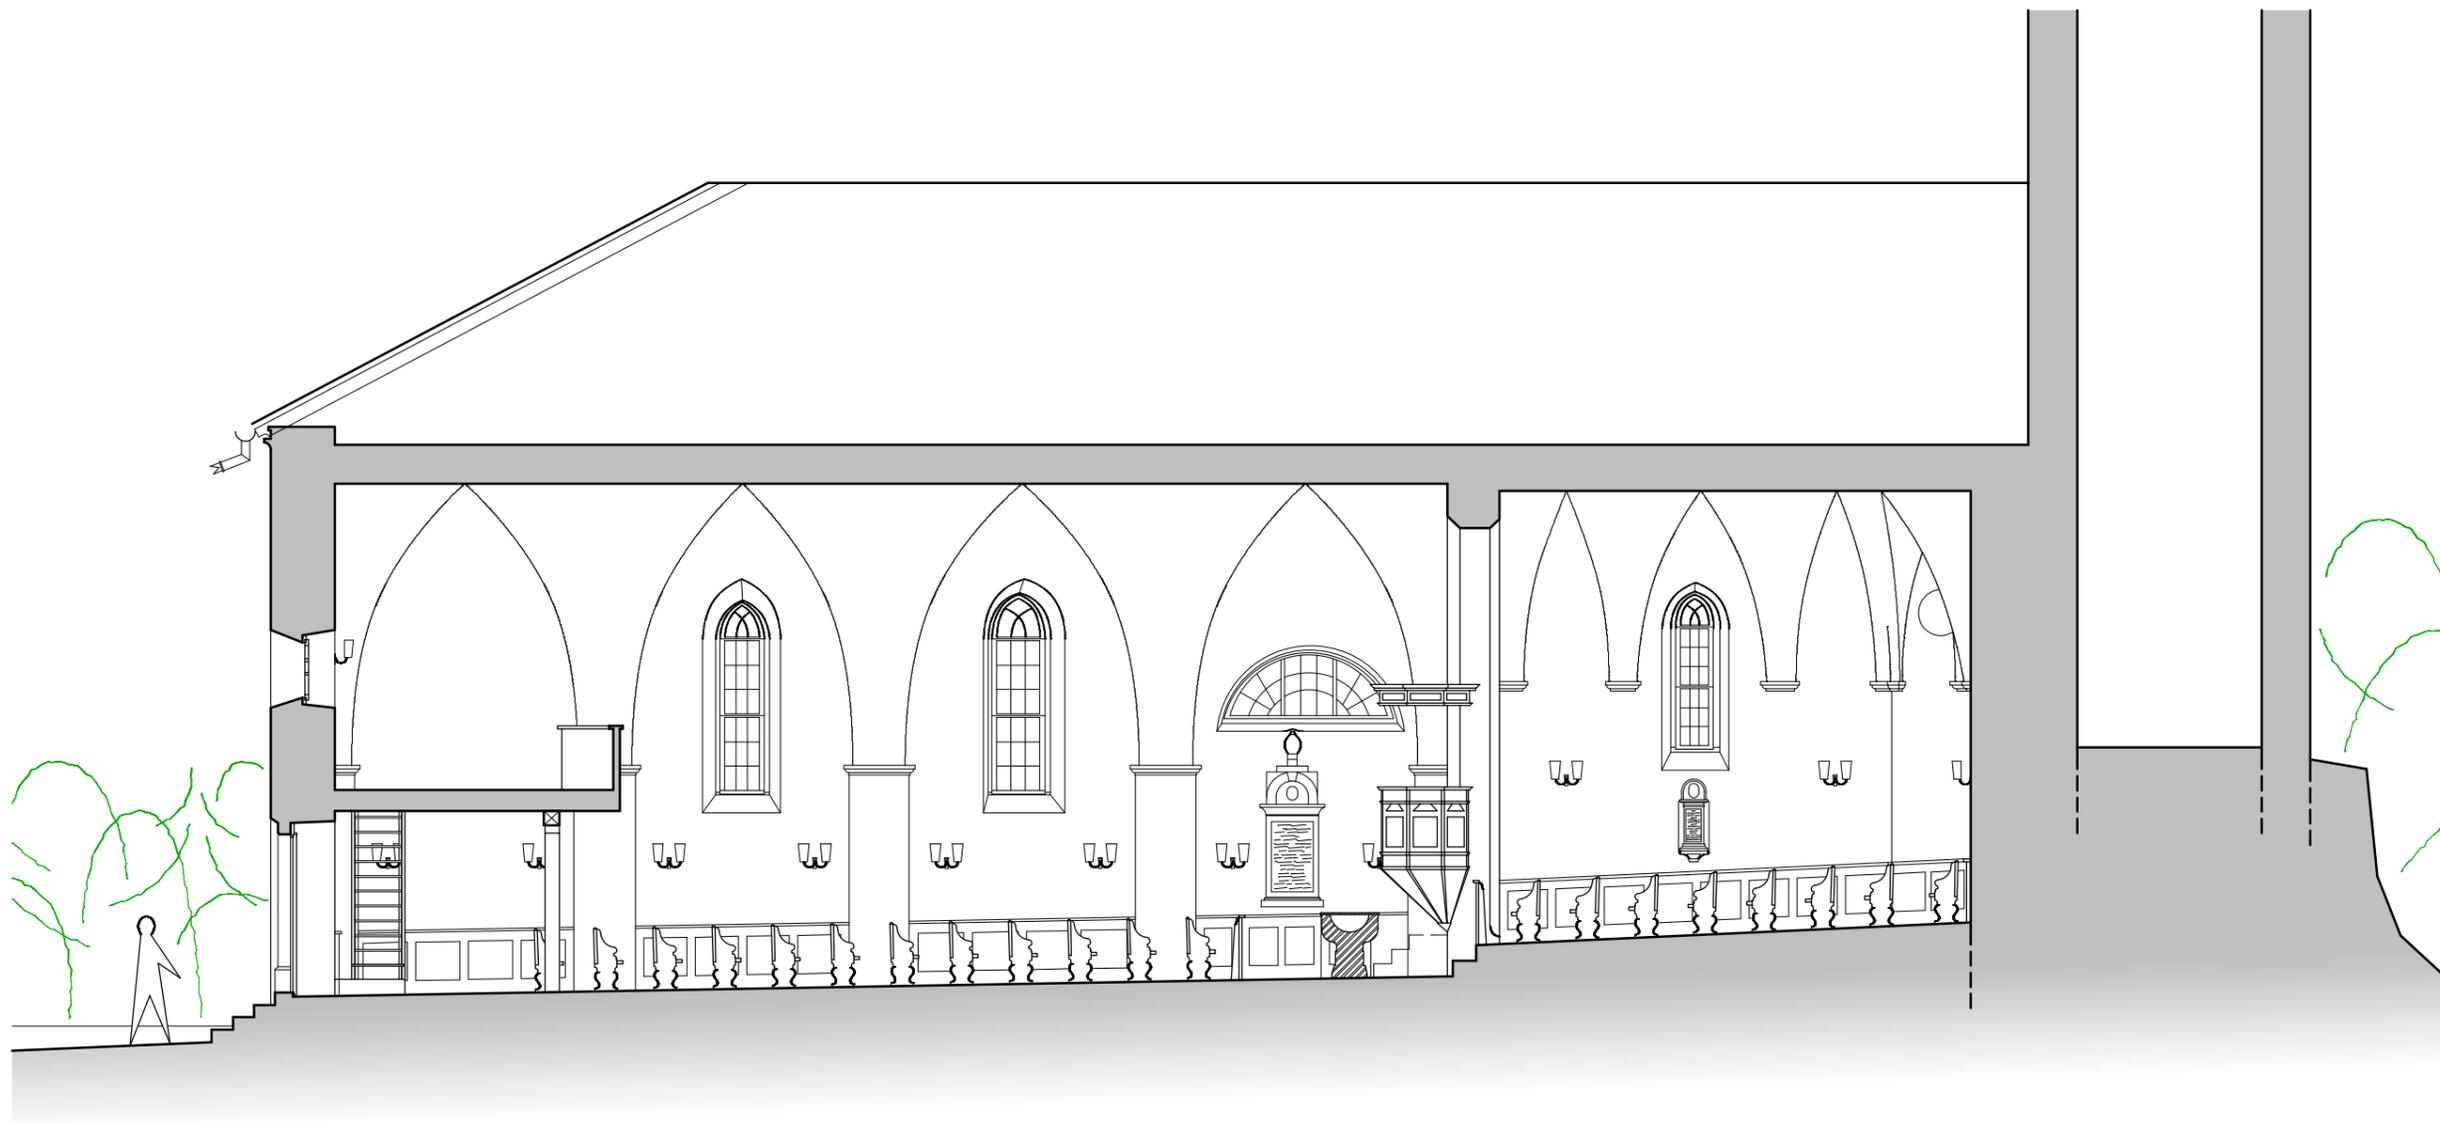


Grundriss 1:100


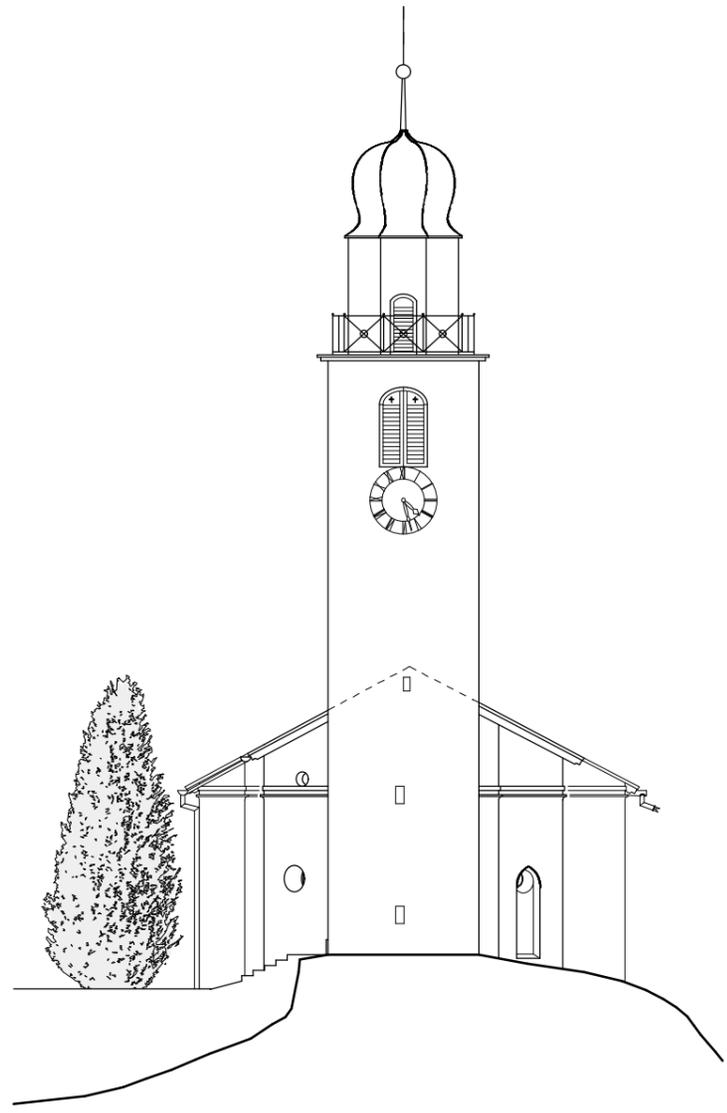


Schnitt 1:100

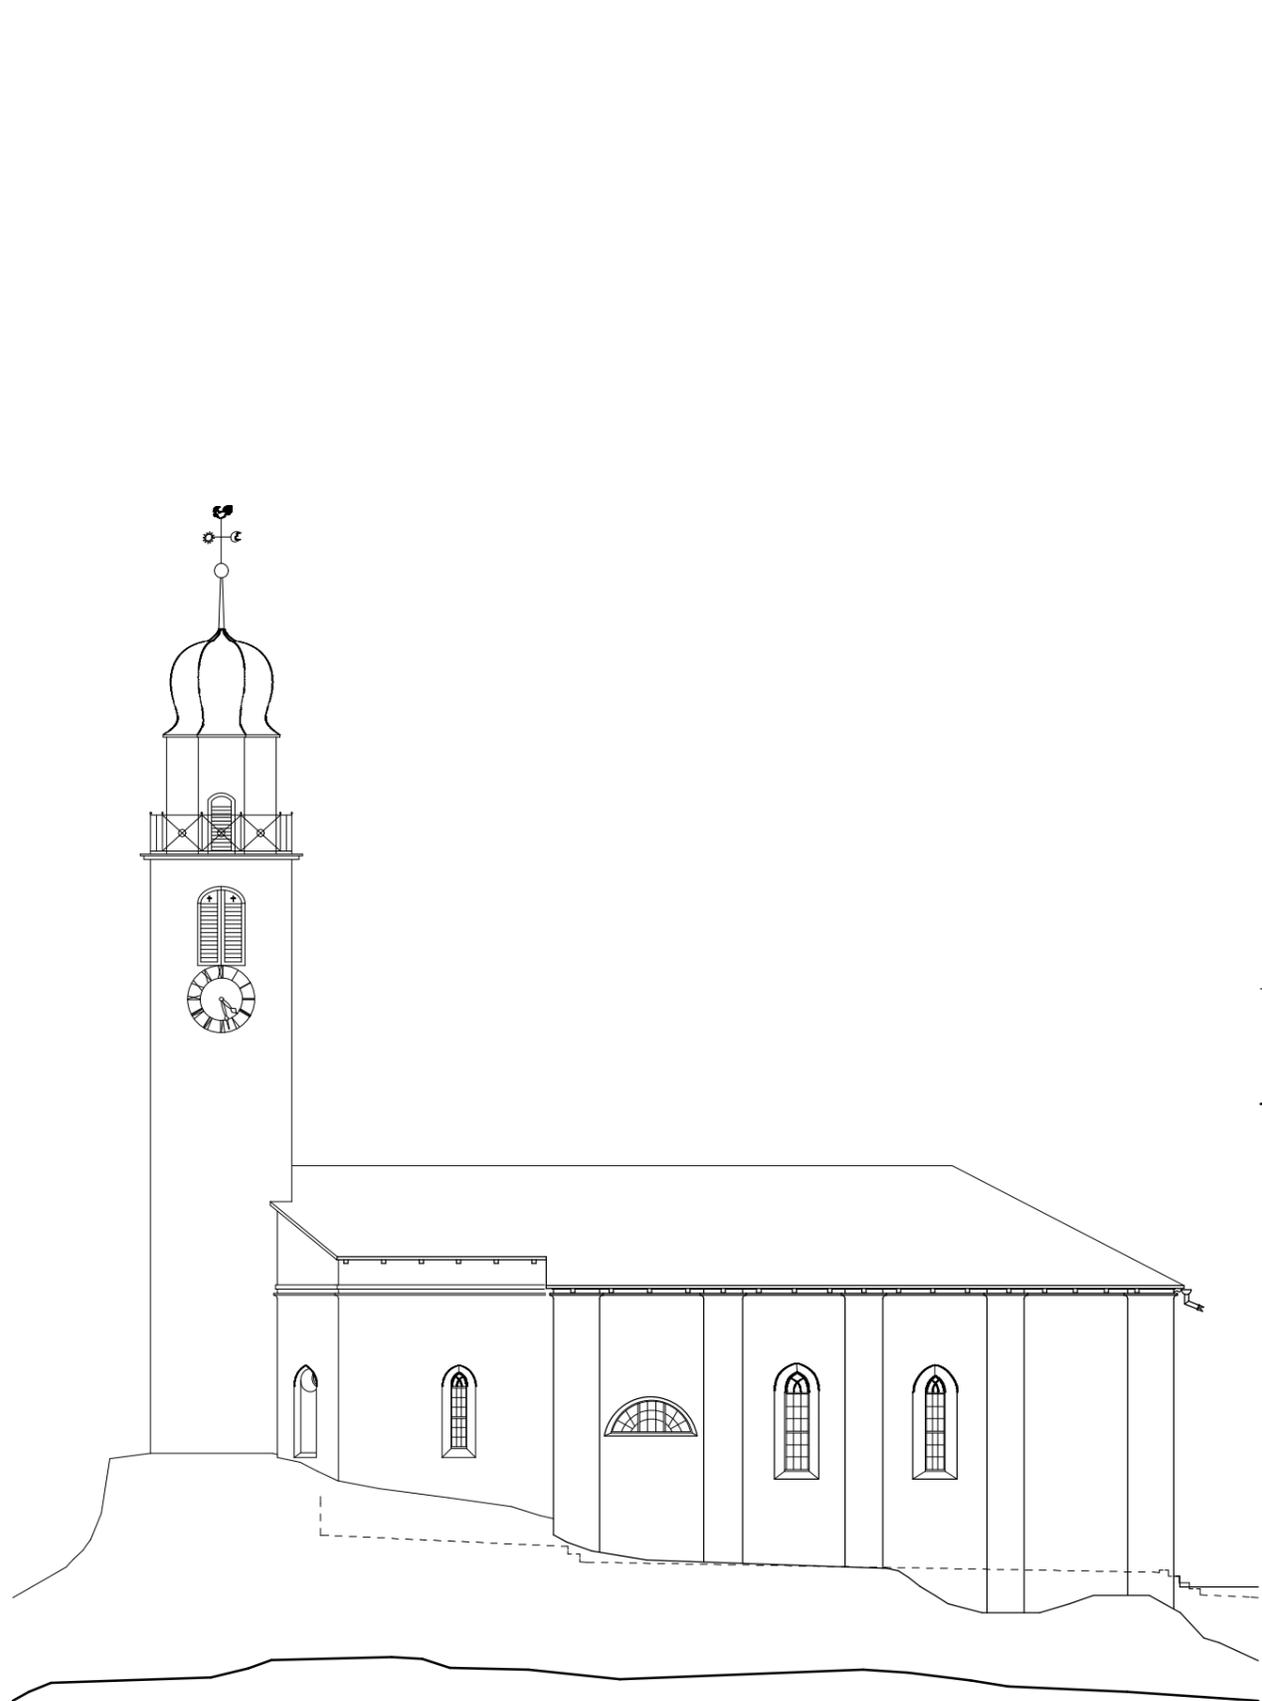

Ansicht Ost 1:200

Ansicht Nord 1:200

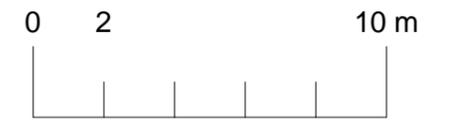
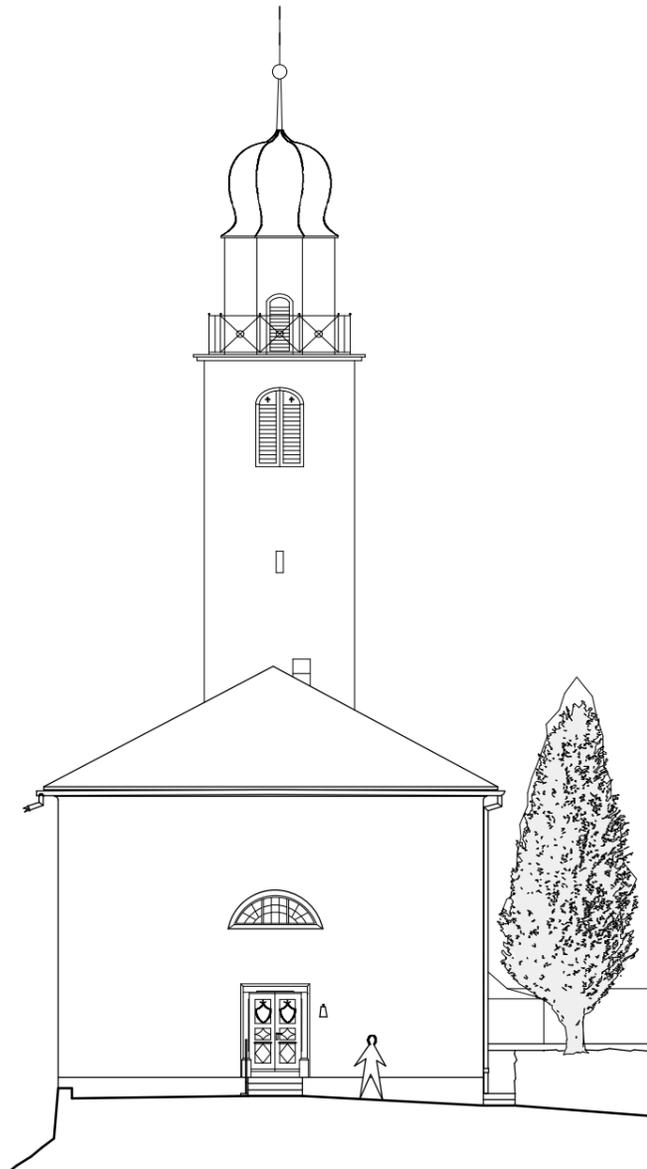


Ansicht West 1:200




Ansicht Süd 1:200

TRAUFDetail MIT RINNE

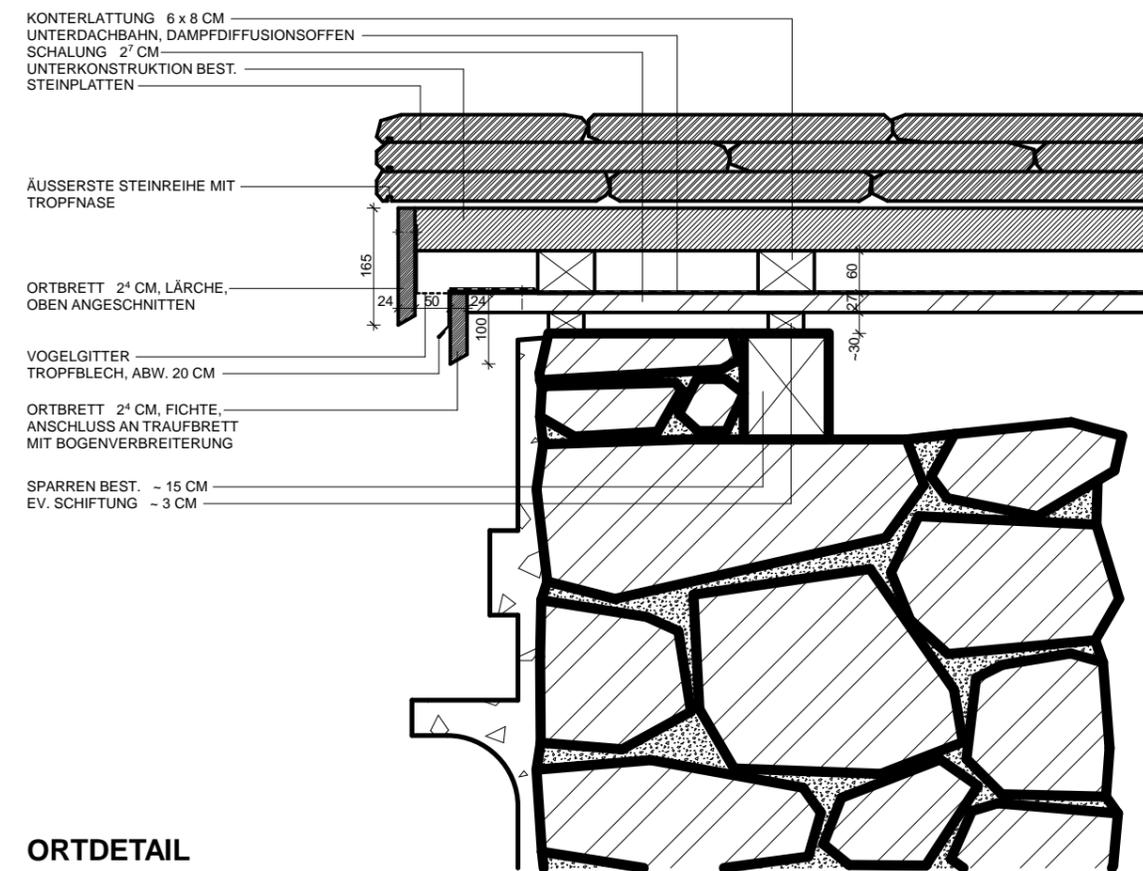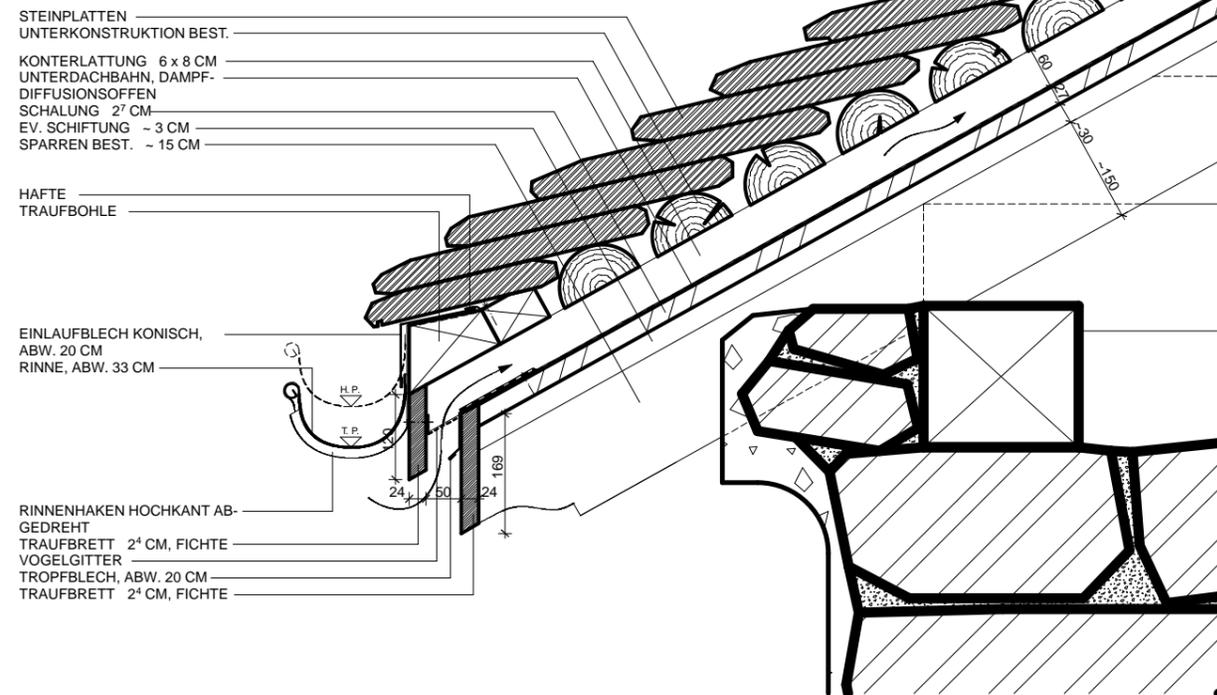

ORTDETAIL

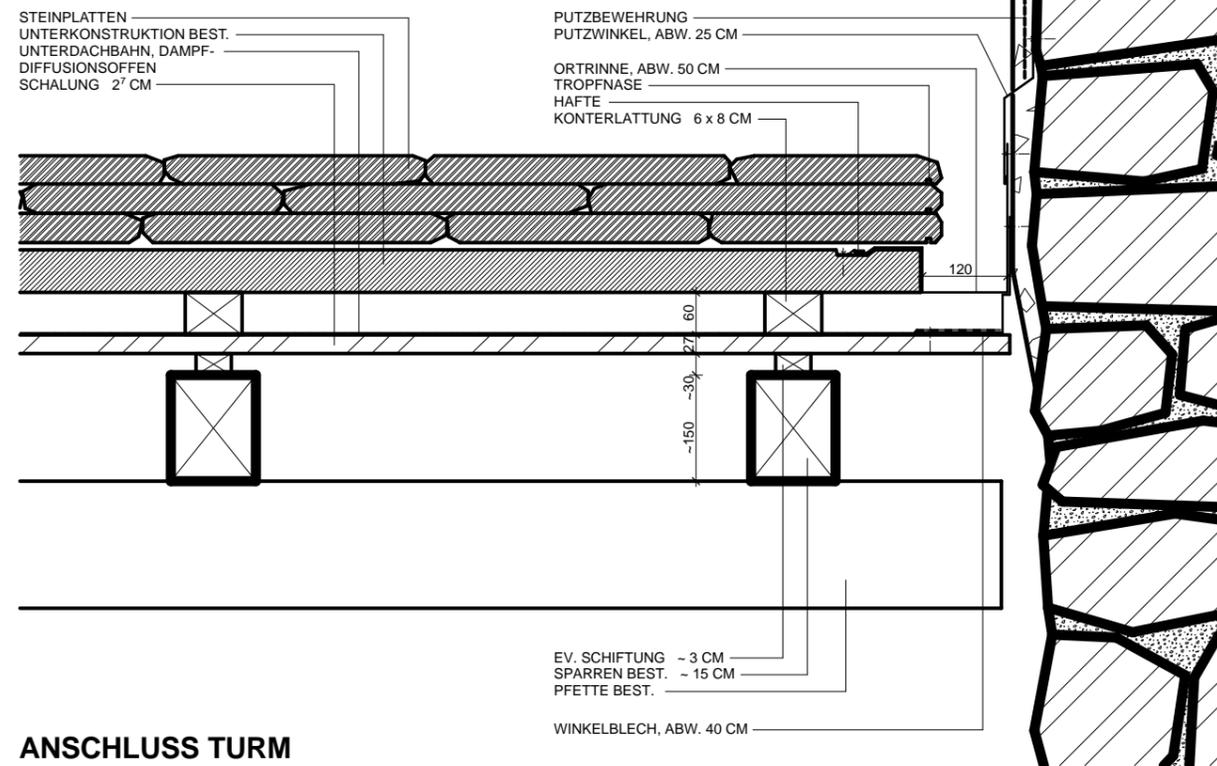


ANSCHLUSS TURM

Legende:

- 1 Absenken Seitenportal für rollstuhlgängigen Zugang
- 2 Versetzen Zugang Turm
- 3 WC-Anlage (Damen/Rollstuhl, Herren, Abstellraum)
- 4 Erstellung rollstuhlgängiger Zugangsweg
- 5 Lift-Turm mit Brücke, Kabinengrösse 120 x 210 cm (15 Personen / 1125 kg)
- 6 Sanierung bestehender Aufgang

Die angegebenen Koten sind Ungefährrmasse. Die genauen Höhen müssen in den weiteren Bearbeitungsphasen überprüft werden.

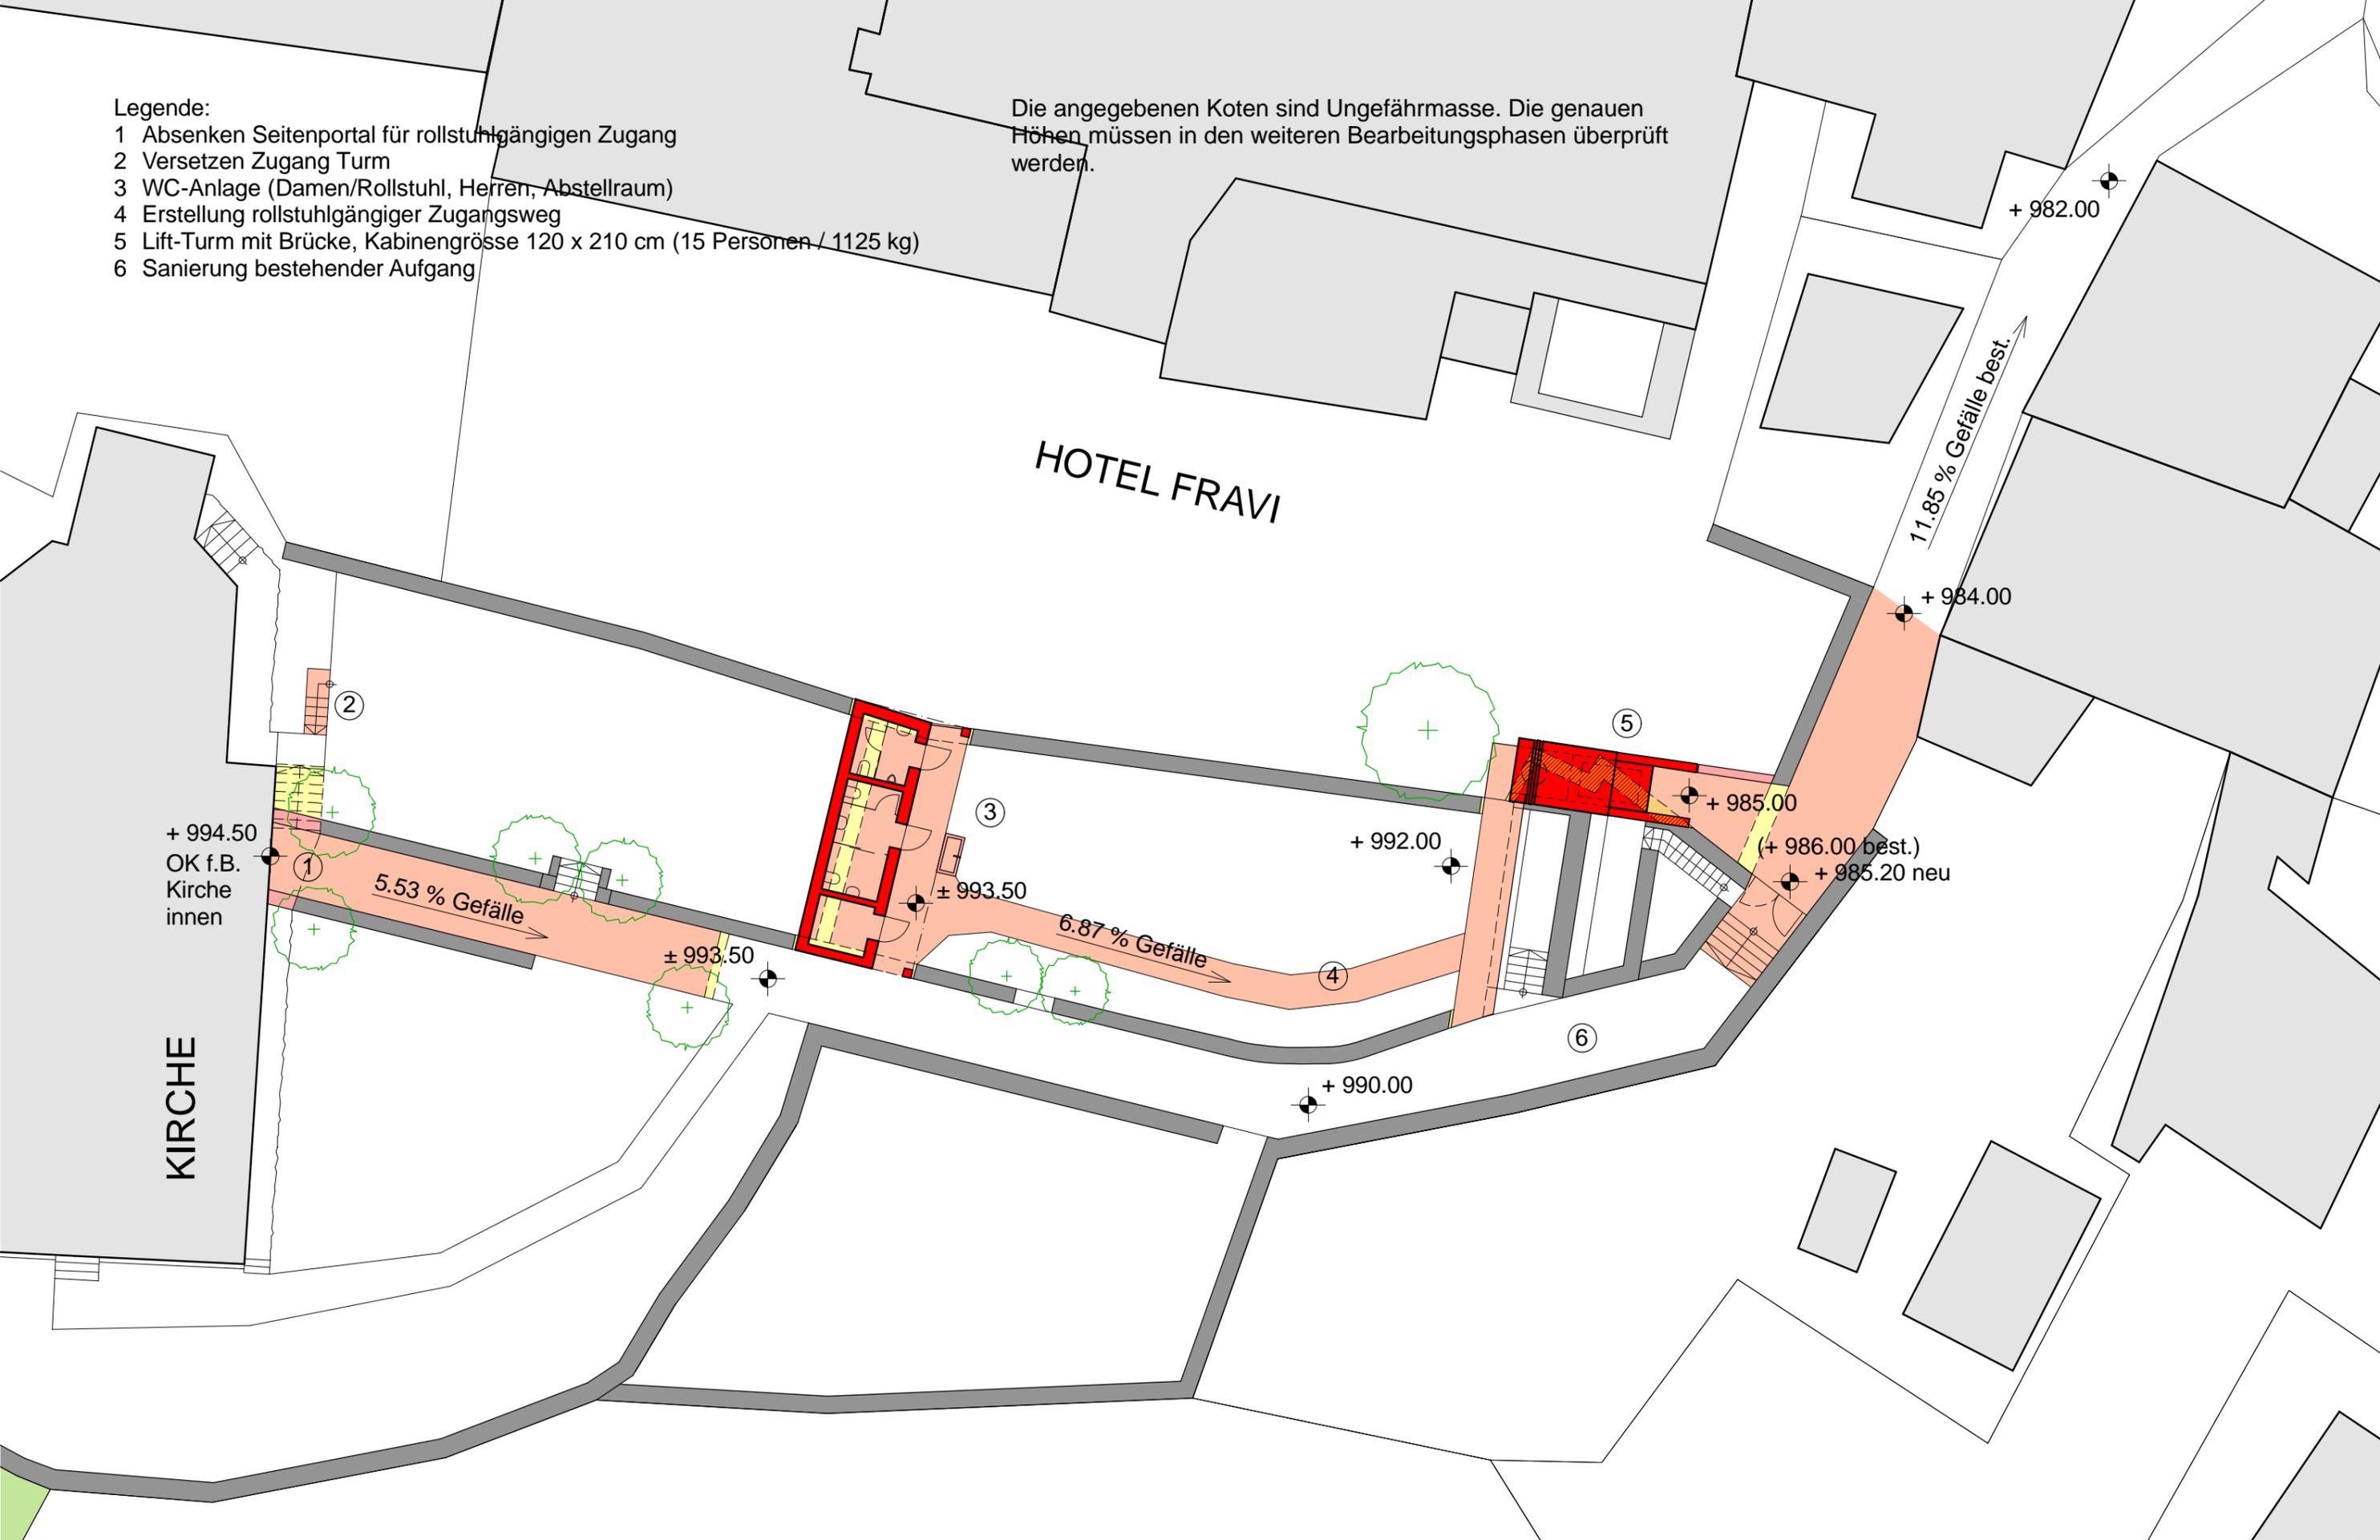

BEAT BUCHLI
 SAEGENSTRASSE 83
 TEL. 081 / 252 09 74


DIPL. ARCH. ETH/SIA
 CH-7000 CHUR
 FAX. 081 / 252 11 18

Mst. 1 : 200
 Nr. 139 - 12



Gez. c. w.
 Dat. 12 - 11
REV. 06 - 12


EVANG.- REF. KIRCHE
 HINDERNISFREIER ZUGANG ARBEITSSKIZZE SITUATION

ANDEER
c/o PEIDER GANZONI
 VEIA DA RUNTGETS 76 F, 7440 ANDEER

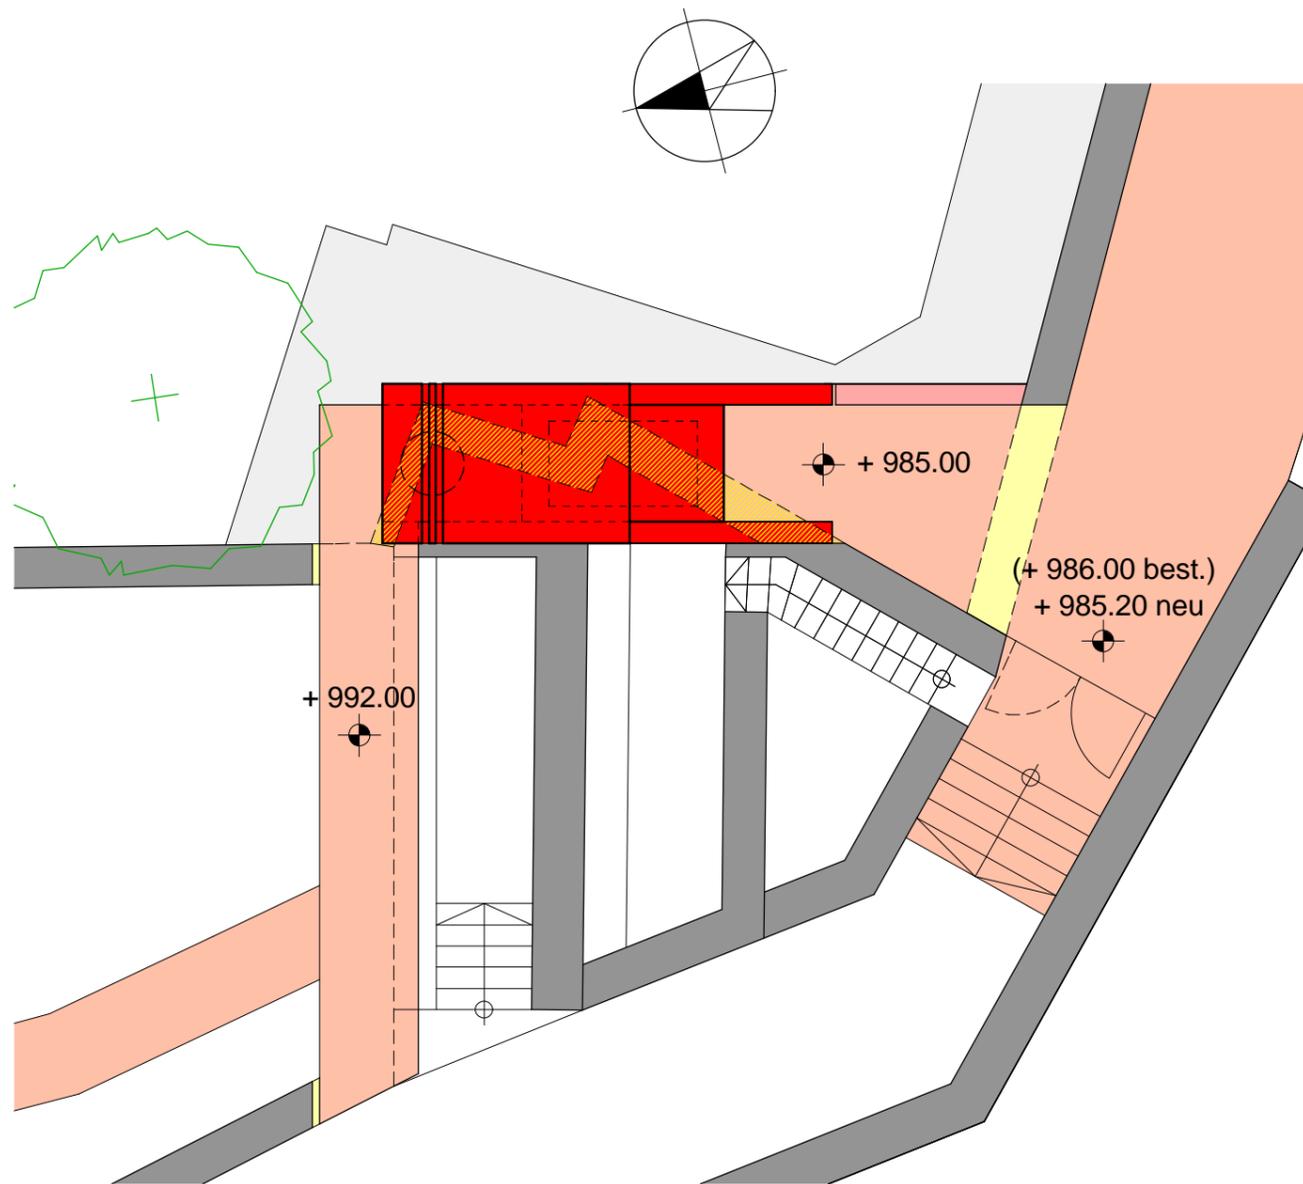


ANSICHT SÜD-WEST 1 : 100

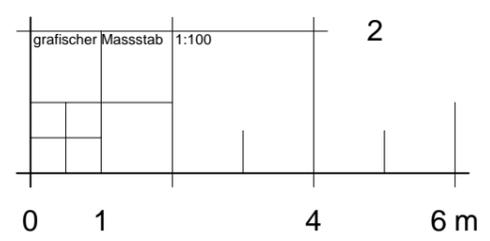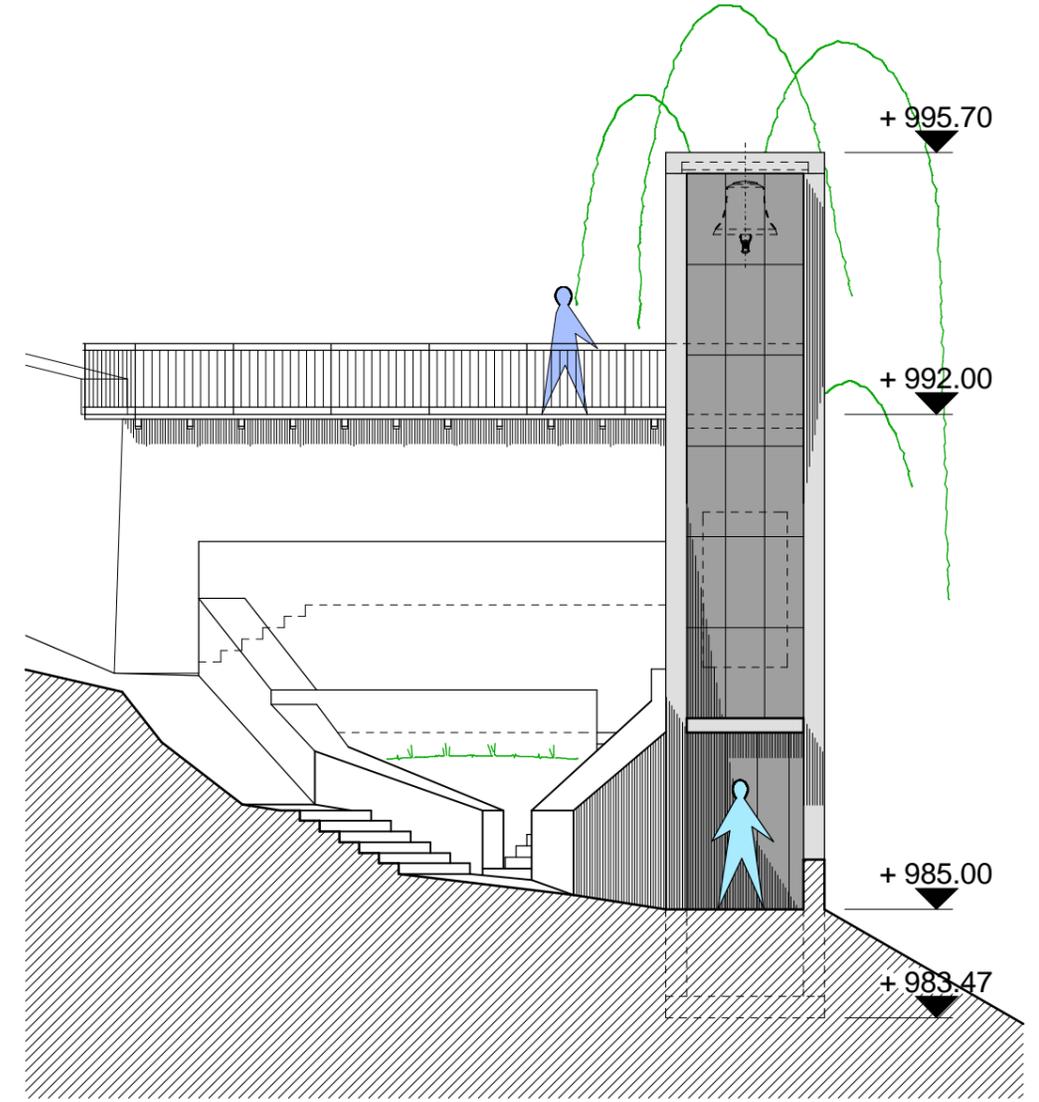

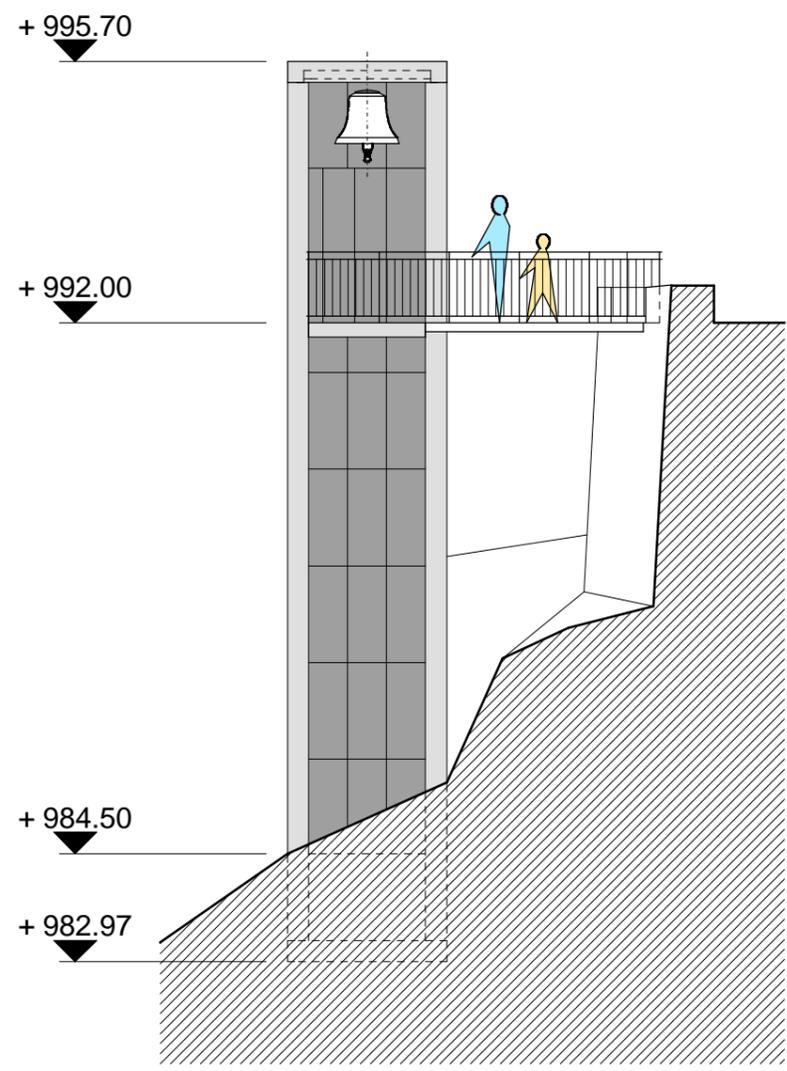


ANSICHT NORD-OST

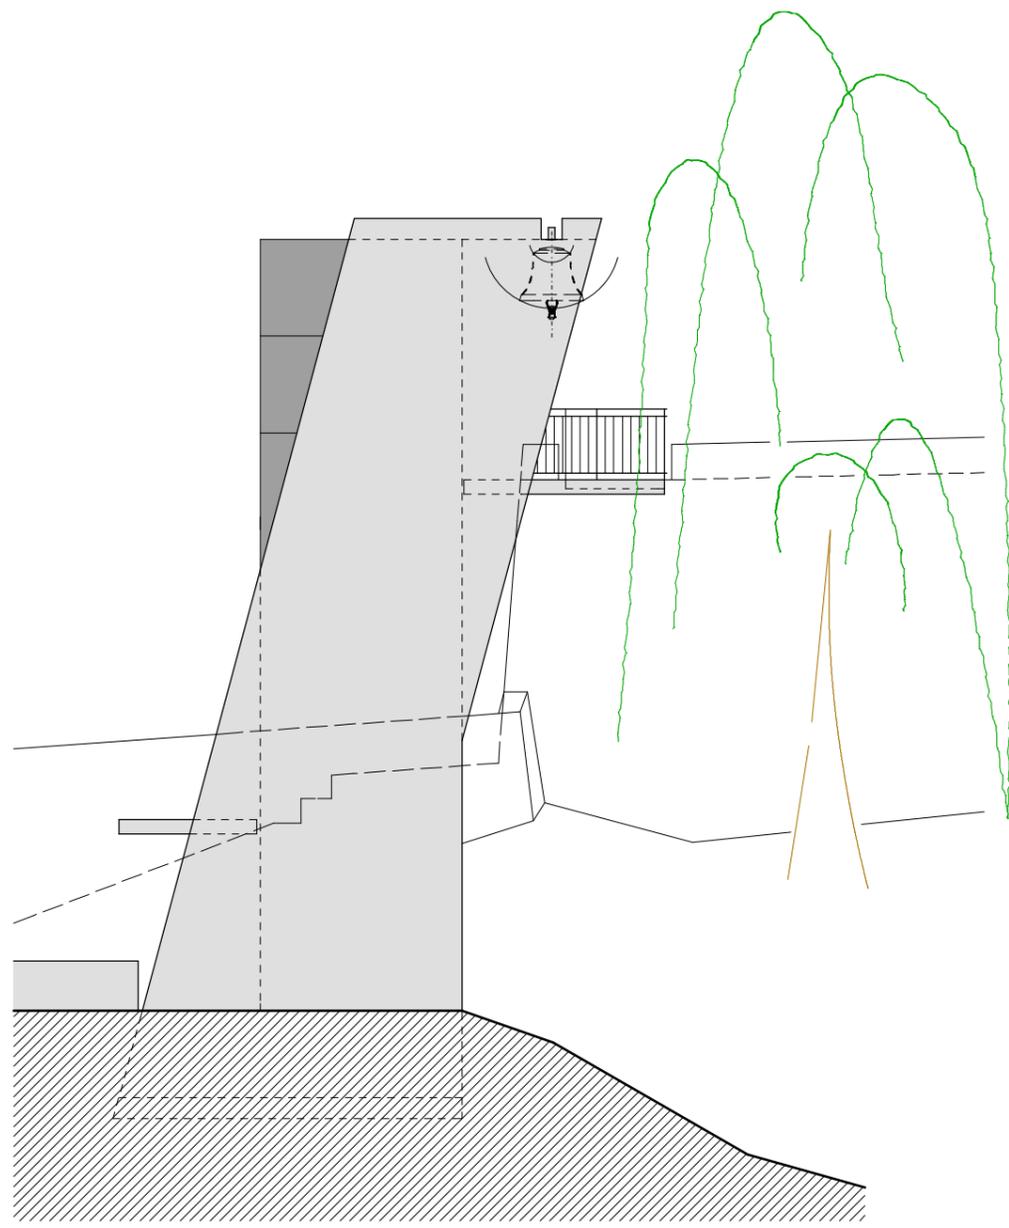


ANSICHT SÜD-OST




Liffturm 1:100

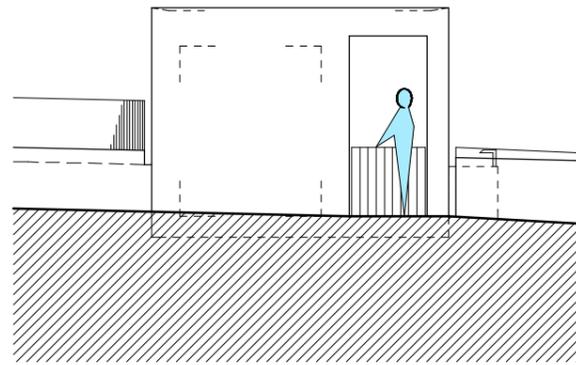


ANSICHT NORD-WEST

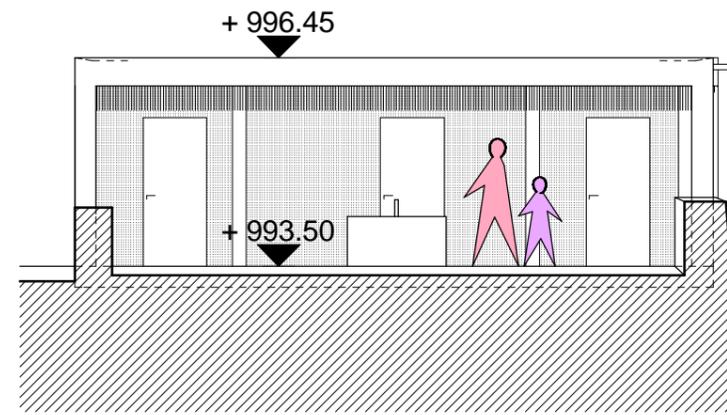


ANSICHT SÜD-WEST

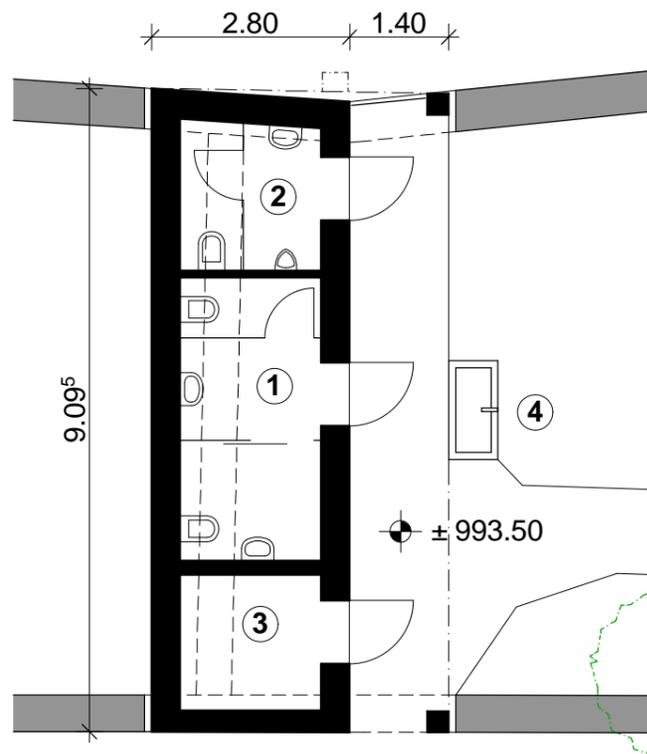

GRUNDRISS

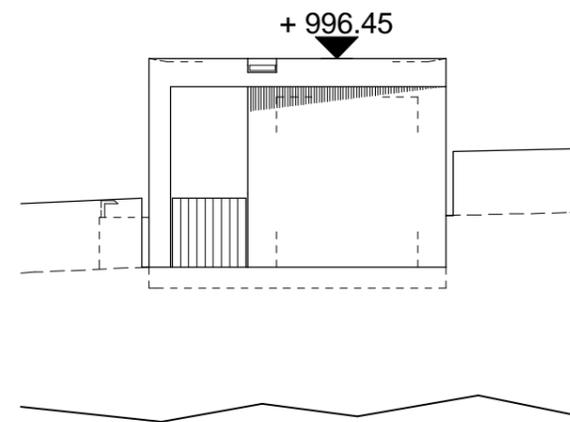

ANSICHT SÜD-OST

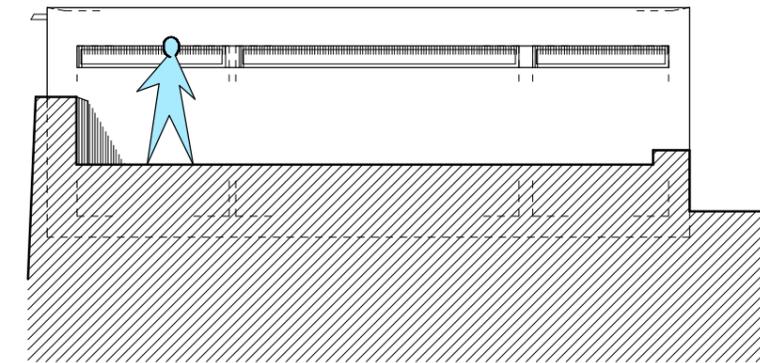

ANSICHT NORD-OST

- 1 Damen-WC, rollstuhlgängig
- 2 Herren-WC
- 3 Abstellraum / Technik
- 4 Wasserentnahme / Brunnen

Konstruktions-Vorschlag:

- Bodenplatte Beton, Hartbetonbelag
- Aussenwände Gebäude in Sichtbeton, Innendämmung, Innenputz / keramische Platten
- Innenwände Kalksandstein verputzt / keramische Platten
- Decke mit Innenputz, Innendämmung, Betondecke, Abdichtung, Trennlage, Extensivbegrünung
- Türen / Fenster in Holz, Verglasung Milchglas



WC-Anlage 1:100