

Bauherr	Regionaler Gemeindeverband Hitterrhein für das Pfliegezentrum Glöns	Tranter Flümä 41 7440 Andäer
Grundeigentümer	Regionaler Gemeindeverband Hitterrhein für das Pfliegezentrum Glöns	Tranter Flümä 41 7440 Andäer
Architekt	Fanzun AG T. +41 58 312 88 88	Solvatorensr. 46 CH-7000 Chur info@fanzun.swiss

Umgebung Platz Süd

12.05.2020 | gez. jejj | gep. | Format: 150x90 | Mst. 1:50, 1:10
±0.00 = 983.20 m.Ü.M. | OK F.B. Erdgeschoss

Plan Nr: 1260.51.4351-


Legende			
Backstein	Brettschichtholz	Mörtel	Reifen/Fertig Sturz
Feuerfester Stein	Voltholz	Gips	Reife/Fertig Brüstung
Kalksandstein	Wärmedämmung	Verputz	Reife/Fertig Schwelle
Zementstein	Gips-Leichtbaustand	Naturstein	Reife/Fertig Boden
Stahlschichtbofen	Holzwerkstoffe	Sperzzone	Boden/Wand/Decke
Betonwerk-, Kunststein	Holz massiv		Lamellen/Korbal/Motor



In der Regel sind die angegebenen Masse Rohmasse. Sämtliche Masse müssen vom Unternehmer am Bau kontrolliert werden. Unstimmigkeiten sind der Bauleitung umgehend zu melden! Für Stahlbetarkonstruktionen gelten die Bau-Ingenieurpläne. Für Ausparungen und Haustechnik-Installationen sind die Pläne der Haustechnik-Fachingenieure massgebend. Die Türthüren werden abfertigtem, höherem Boden oder OK Schwelle bis OK roher Stufe vermasset.



----------------------------------	----------------------------------	----------------------------------	---------------------------------------	-------------------------------	---	---

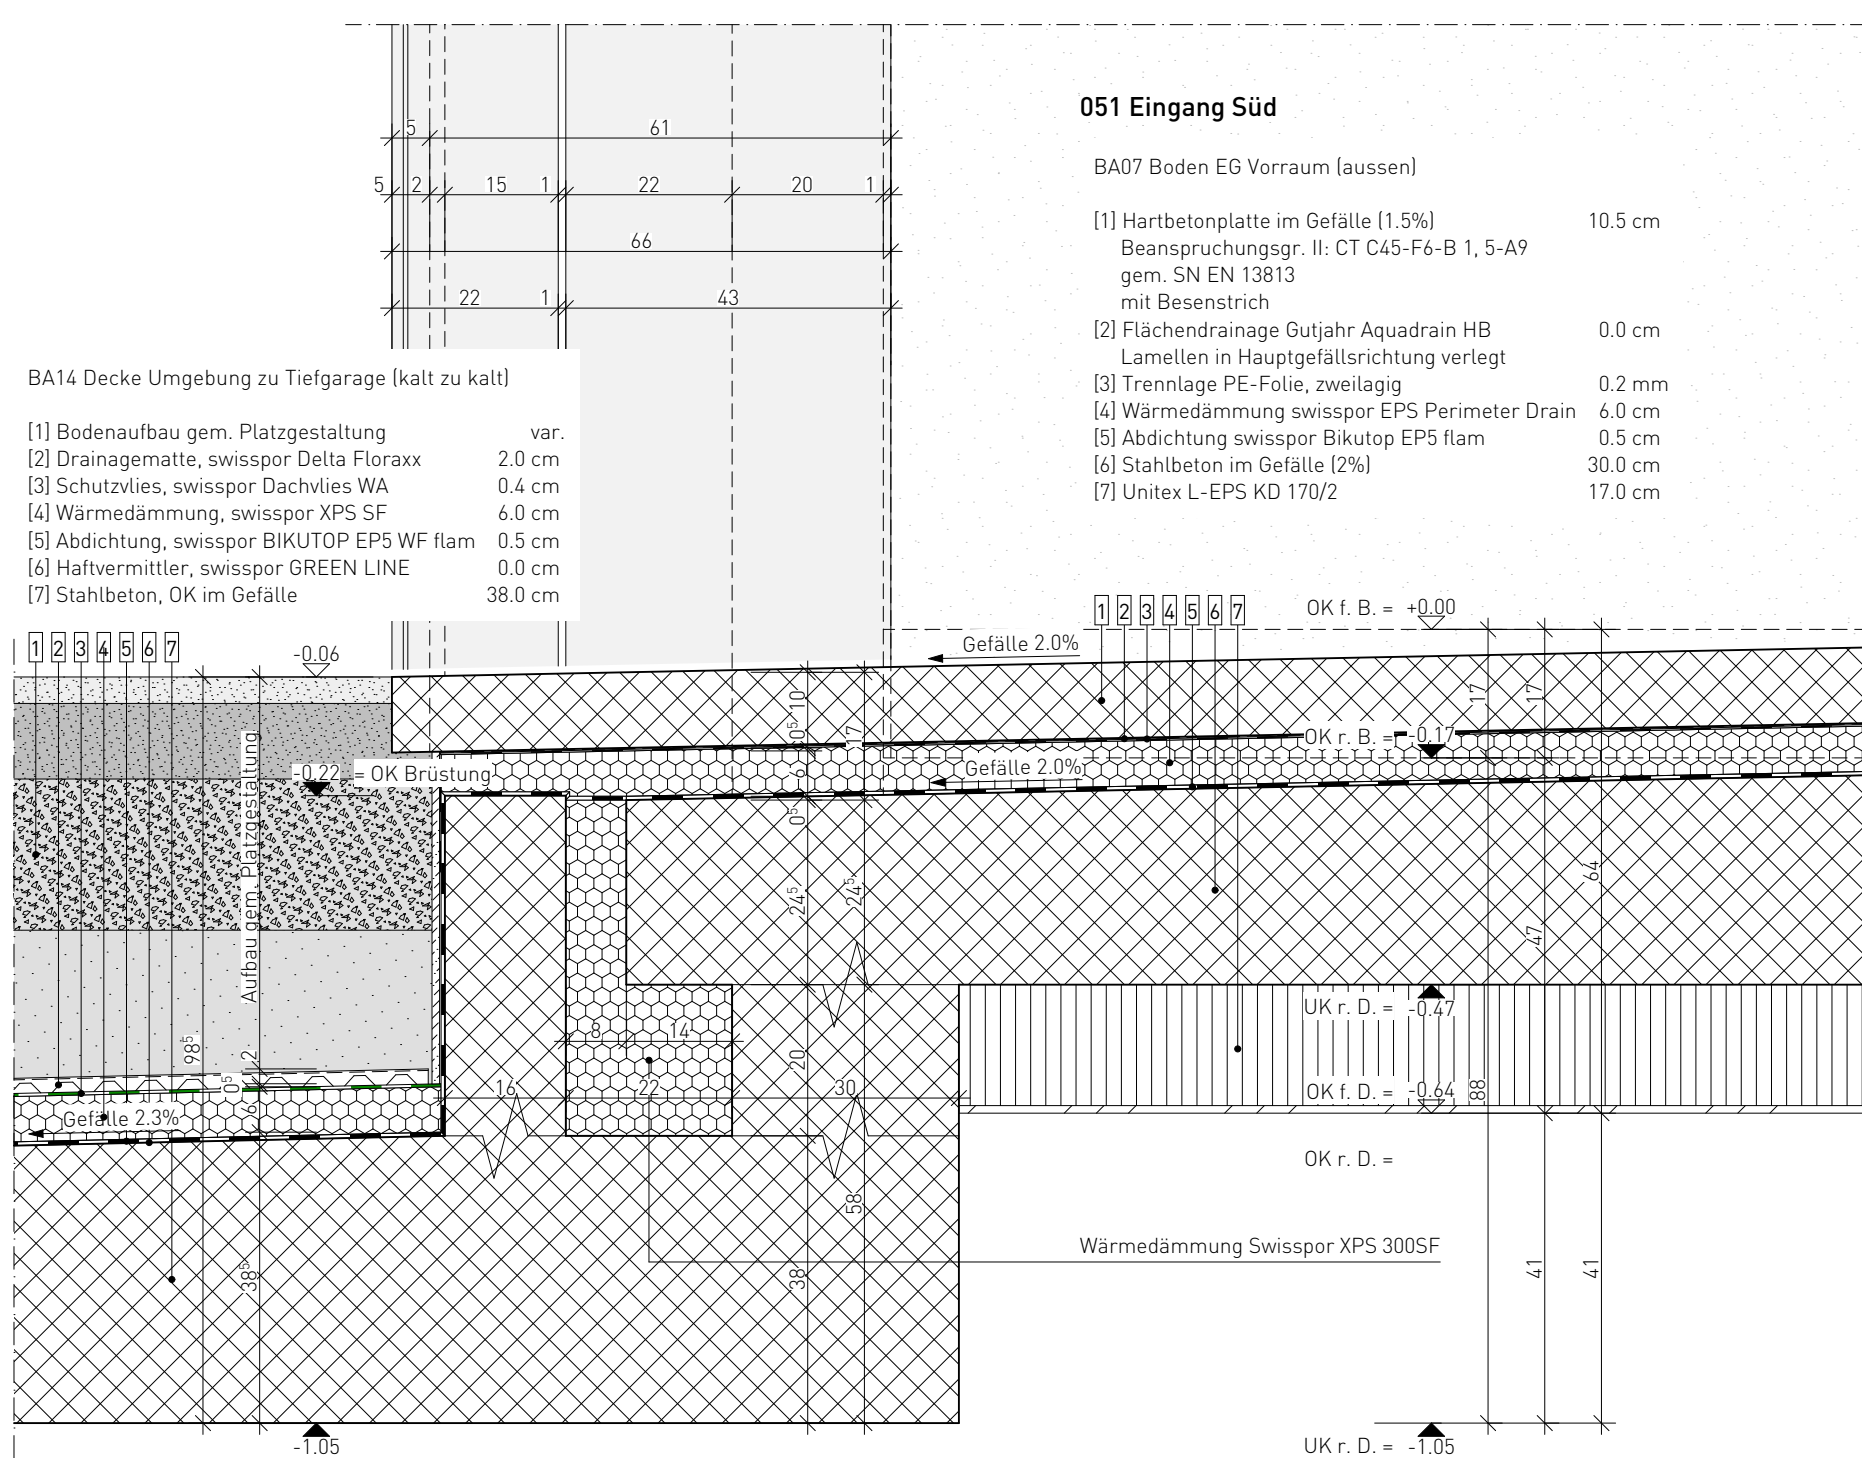

DS 1 Mst. 1:10

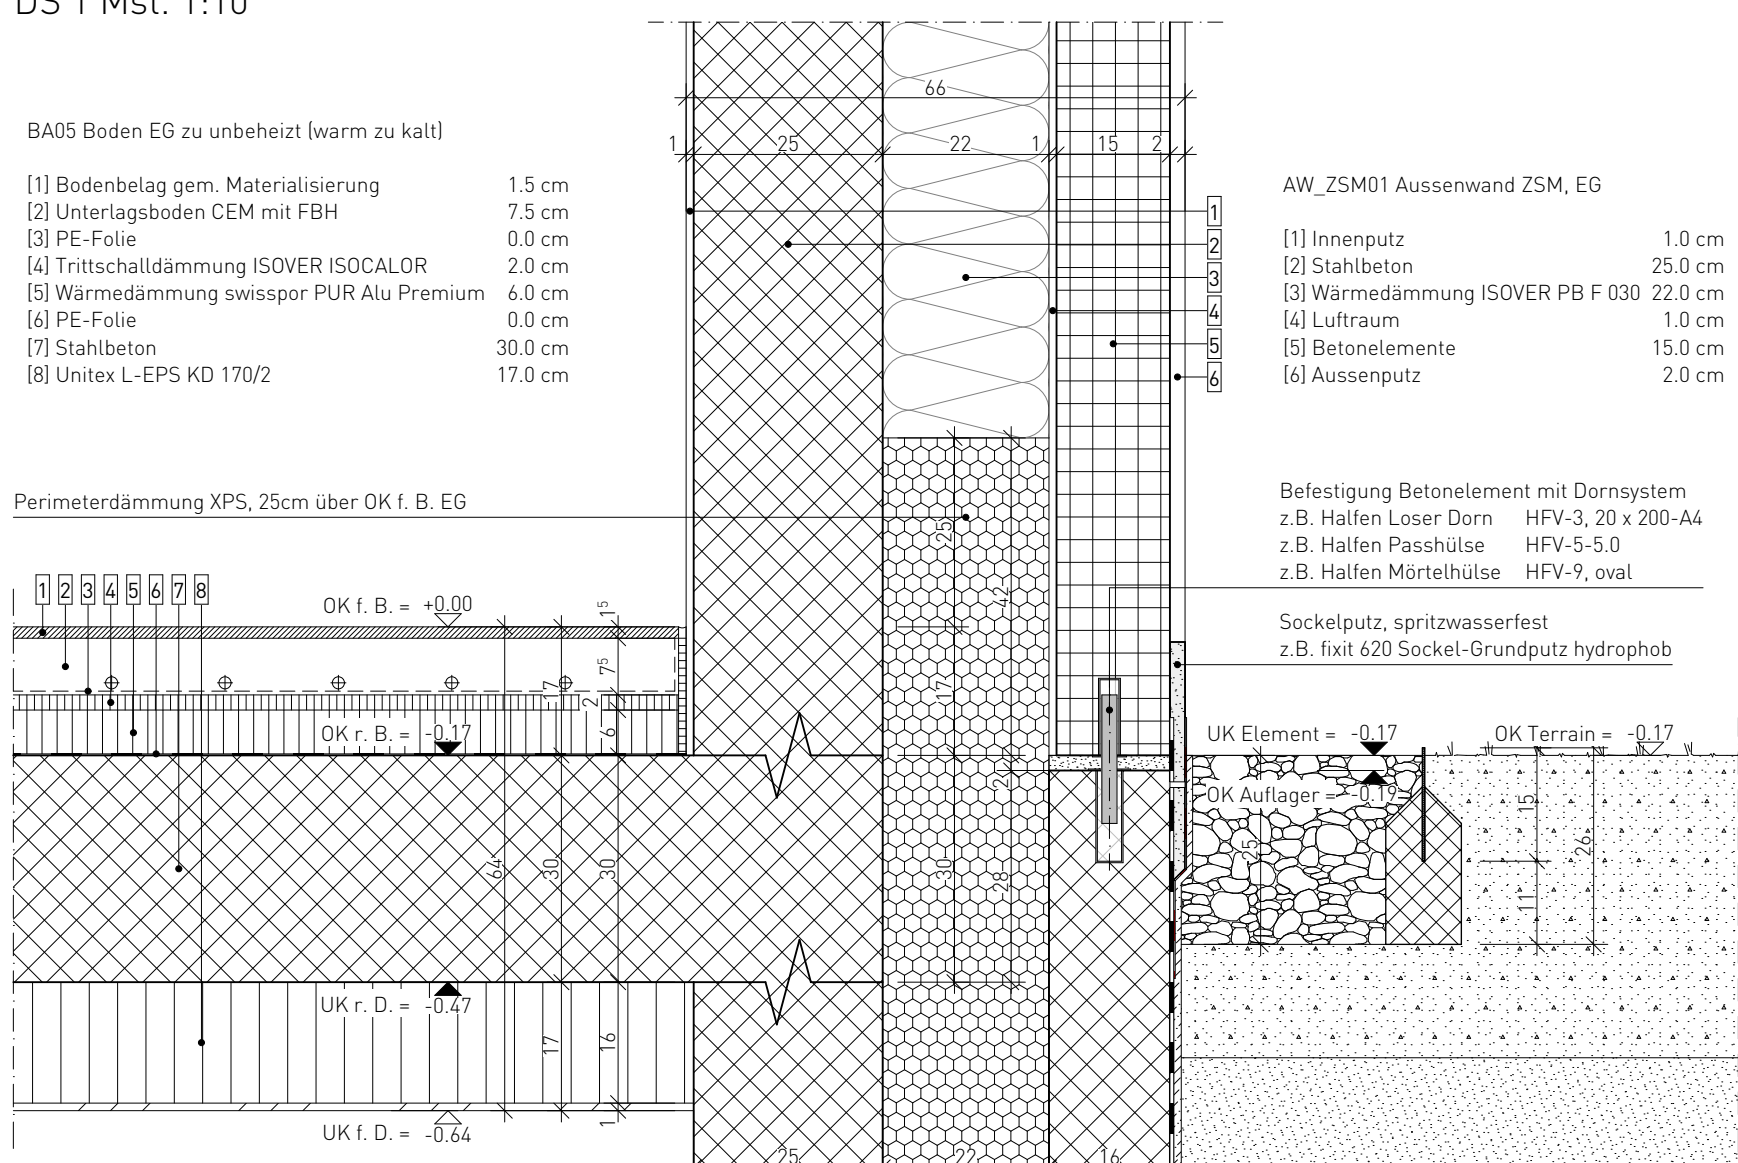

DS 2 Mst. 1:10

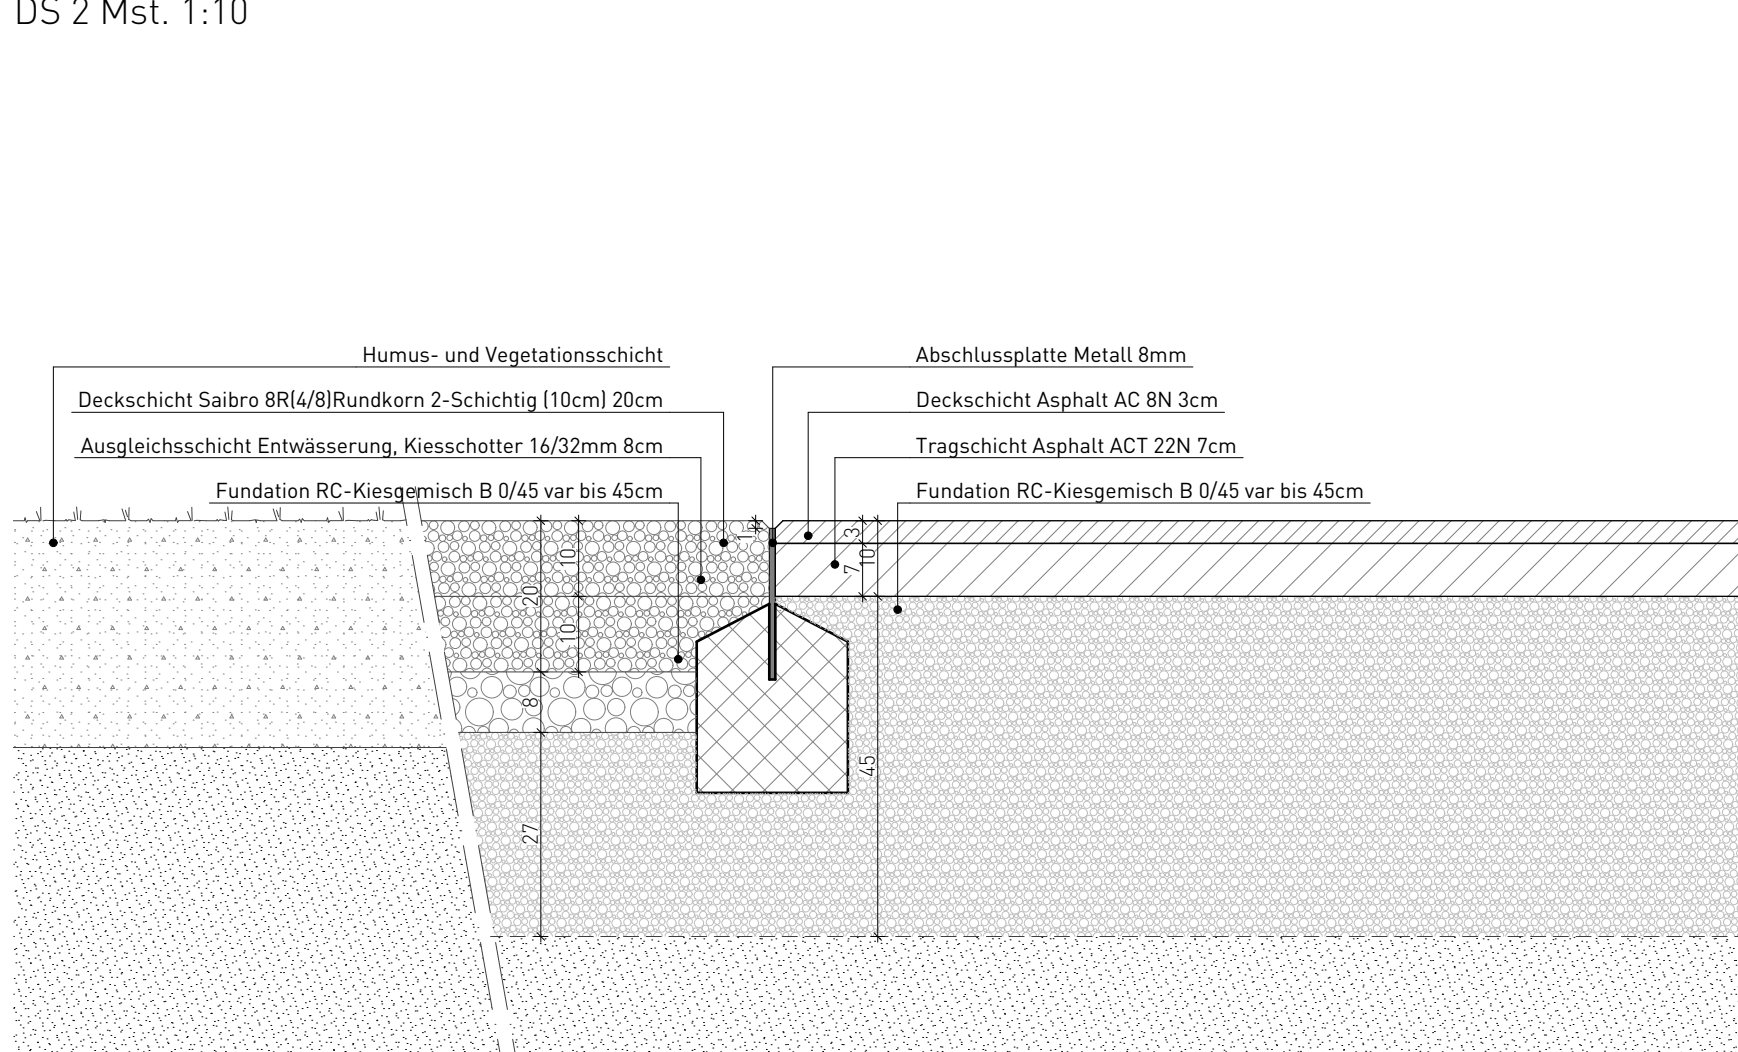


DS 3 Mst.1:5 Stahlwinkel Anschluss



Sitzbank "Hop Hop" von Miramondo



Abfallhai 70L mit Ascher ANTA SWISS AG

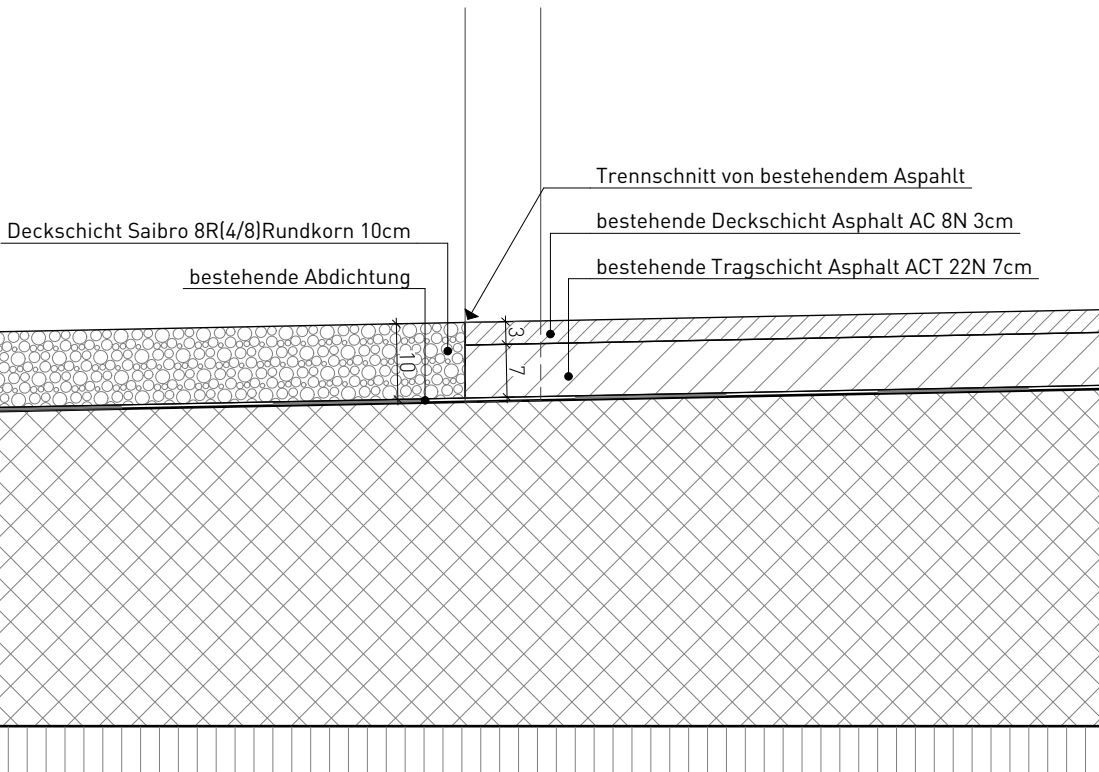

DS 4 Mst.1:5 Anschluss Passerelle

